
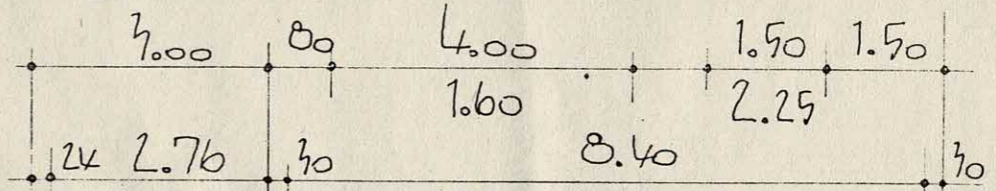






strassenansicht

seitenansicht

Für den Bau und die Benutzung der Garage ist die Garagenverordnung - GarVo vom 23. 7. 1962 (GV. NW. Nr. 55) maßgebend und zu beachten.

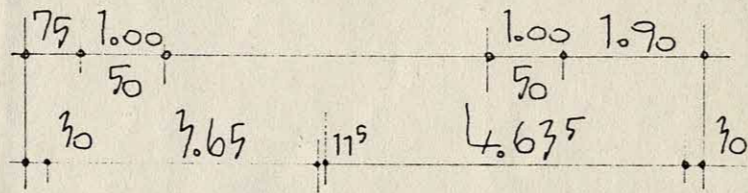

MAUERWERKSGÜTEN GEM. STAT. BERECHNUNG AUSFÜHREND

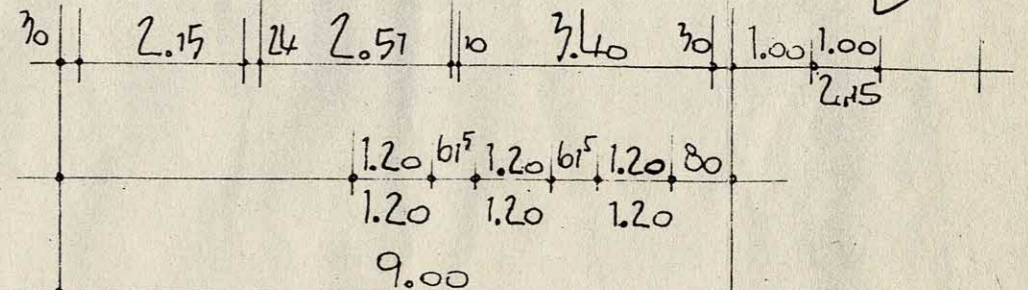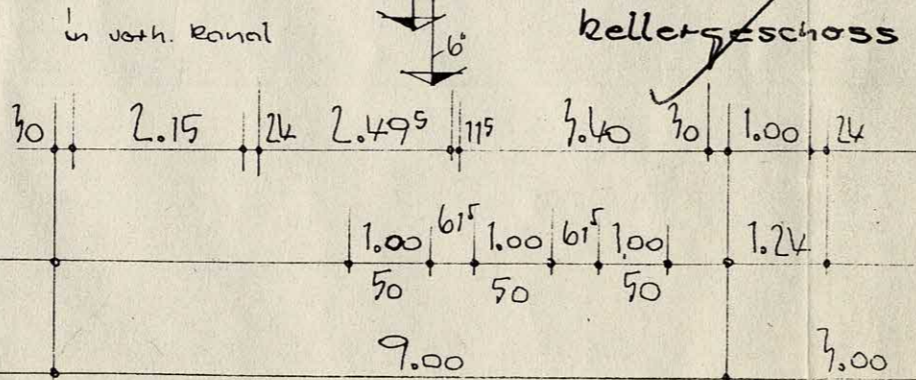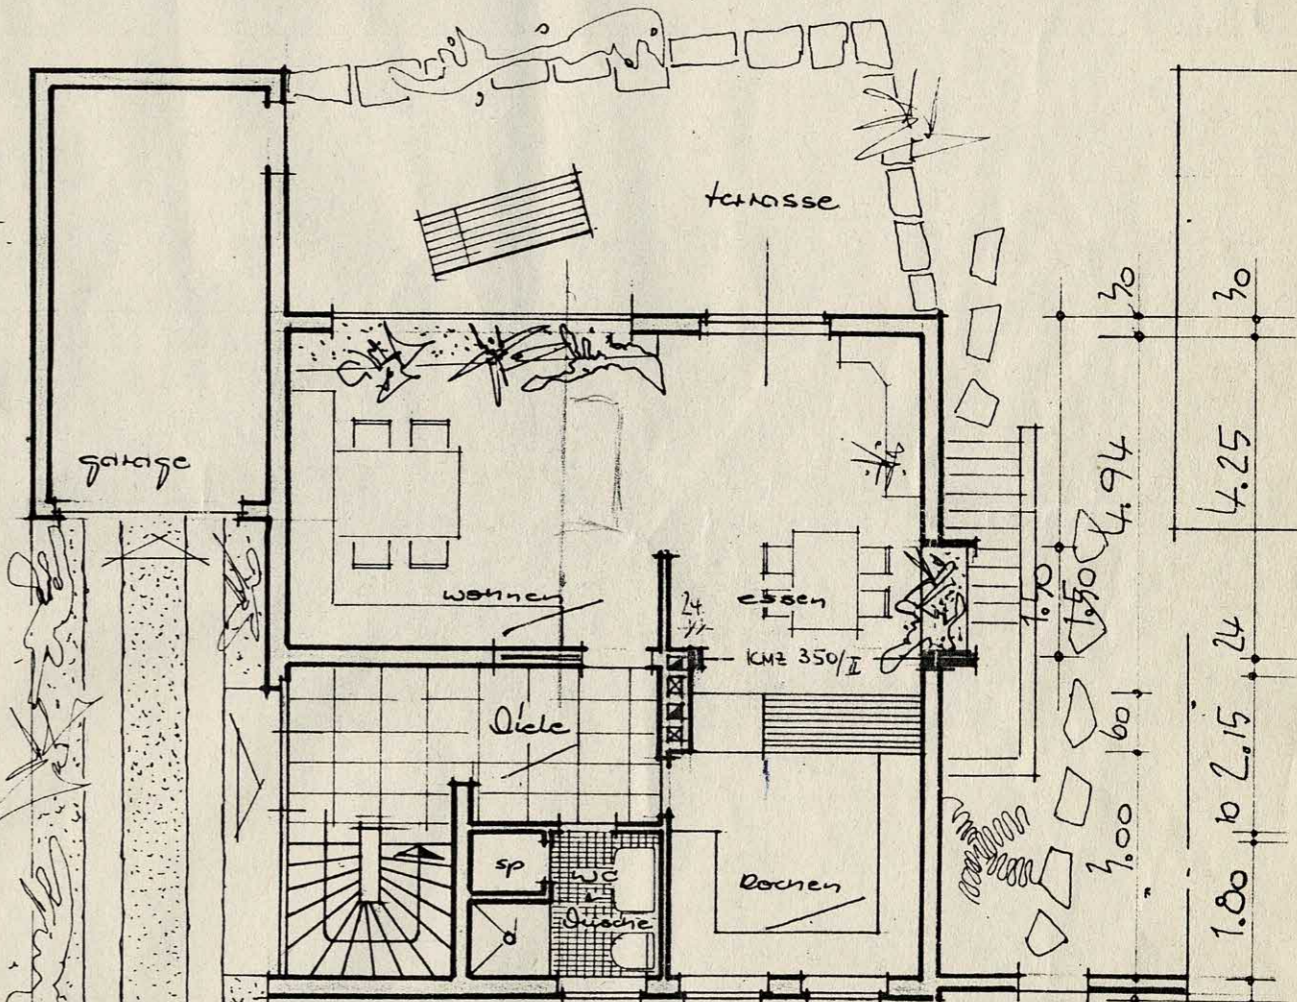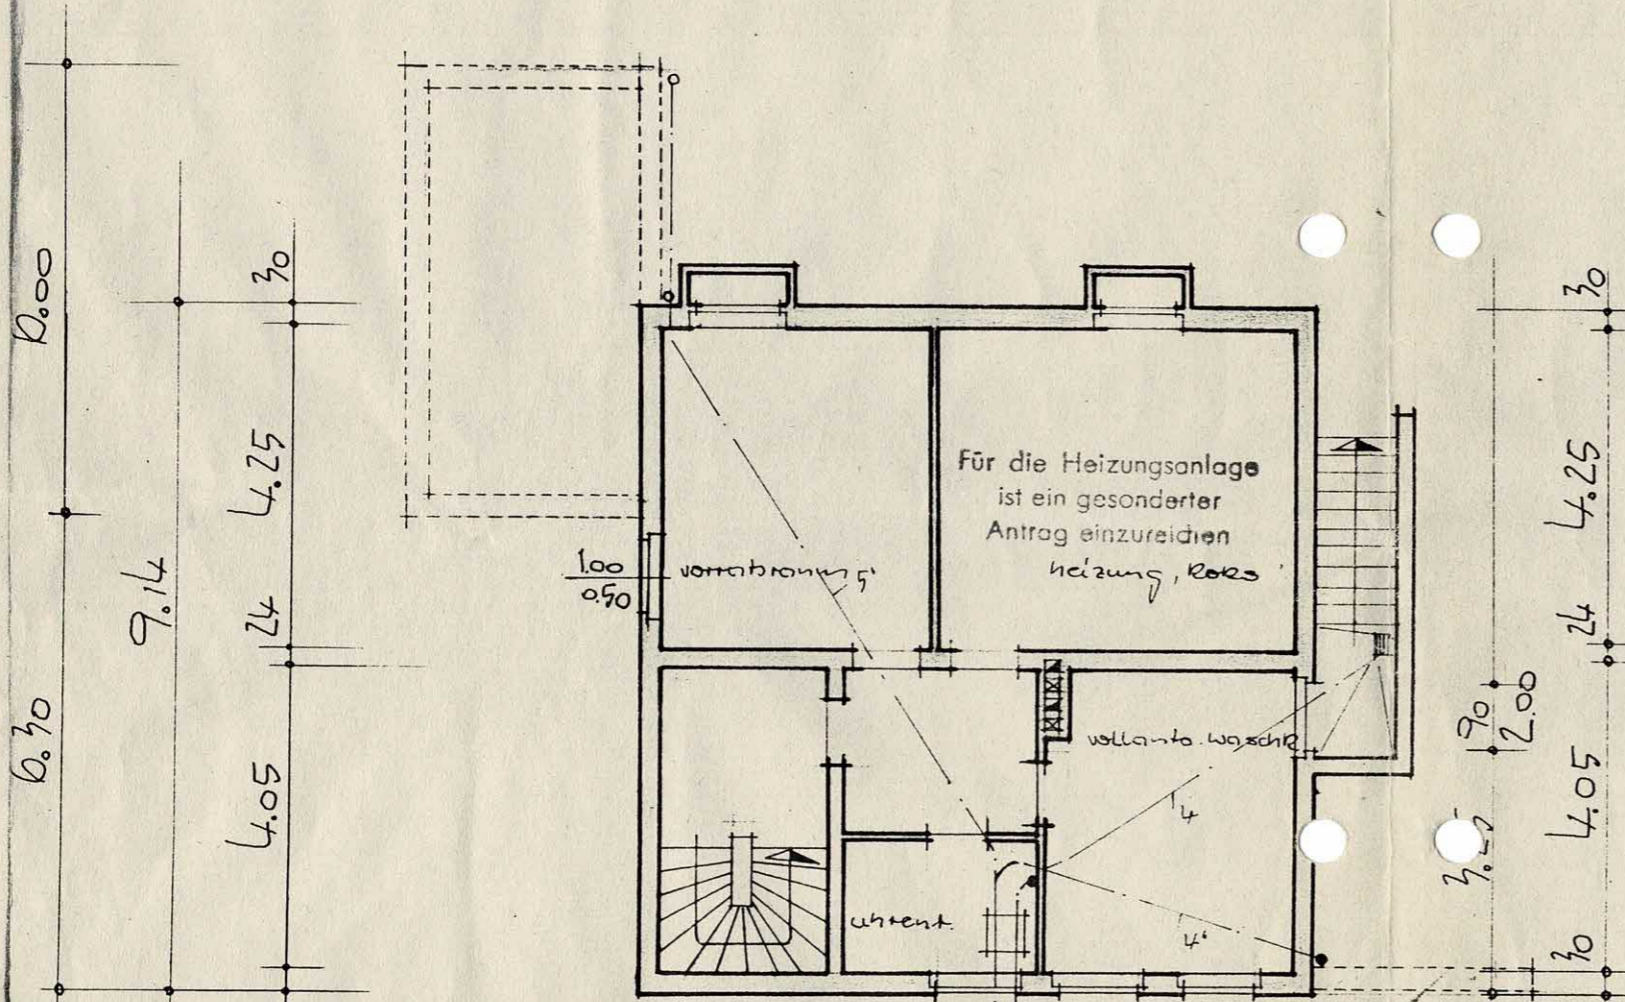

N