





STRASSENANSICHT (NOED-WEST)

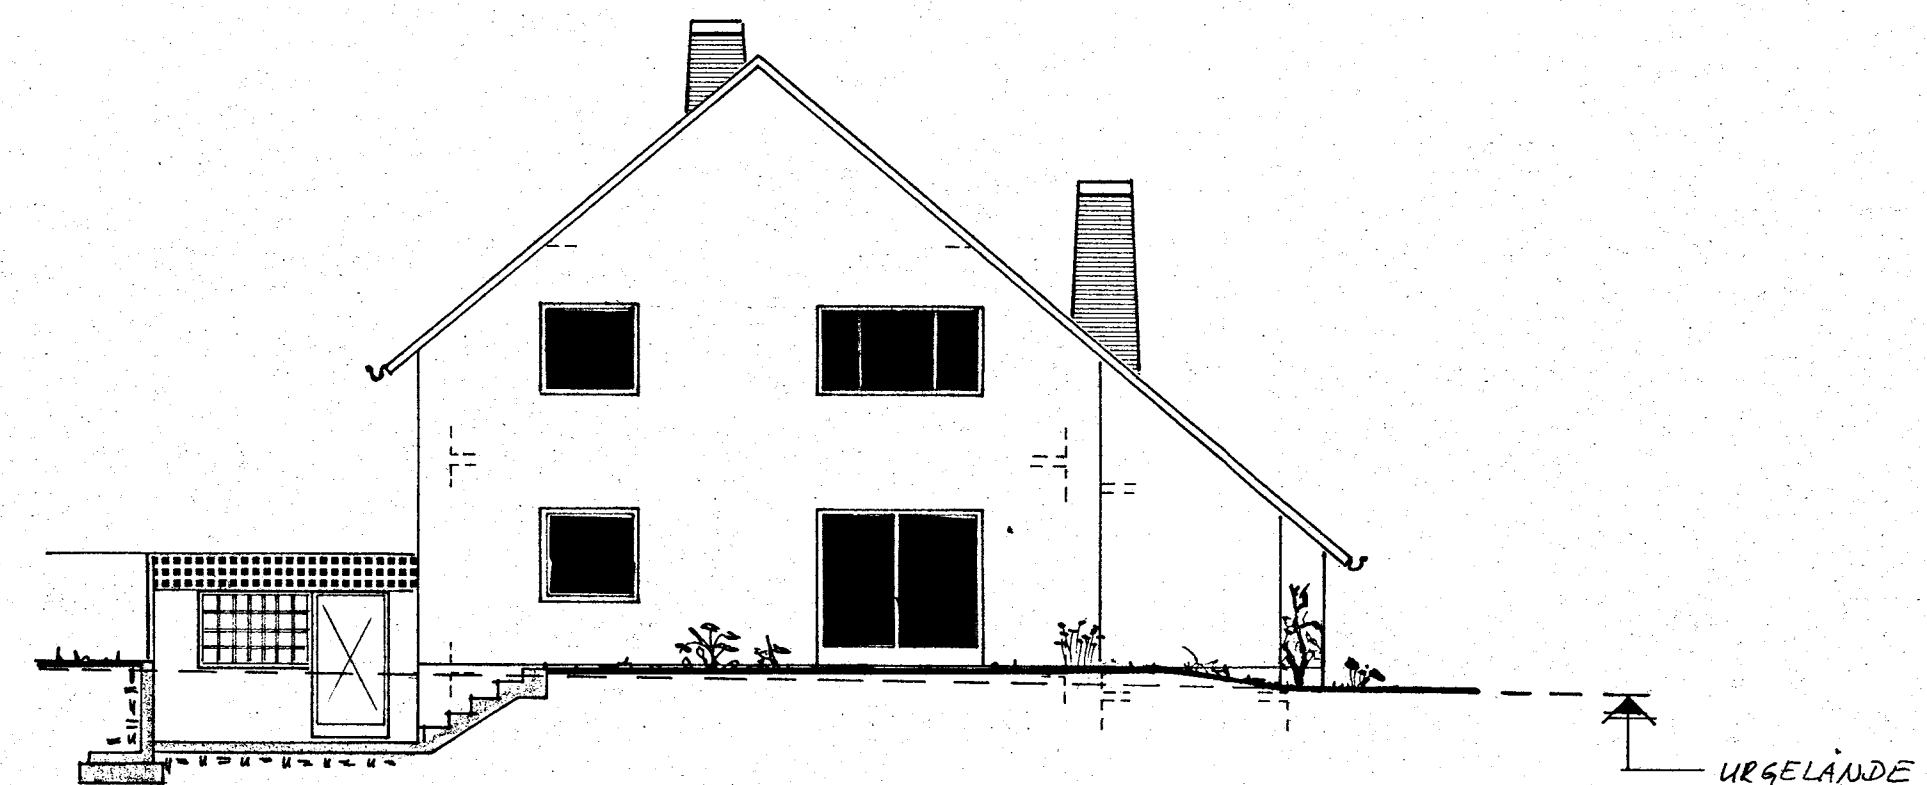

GARTENANSICHT (SÜD-OST)

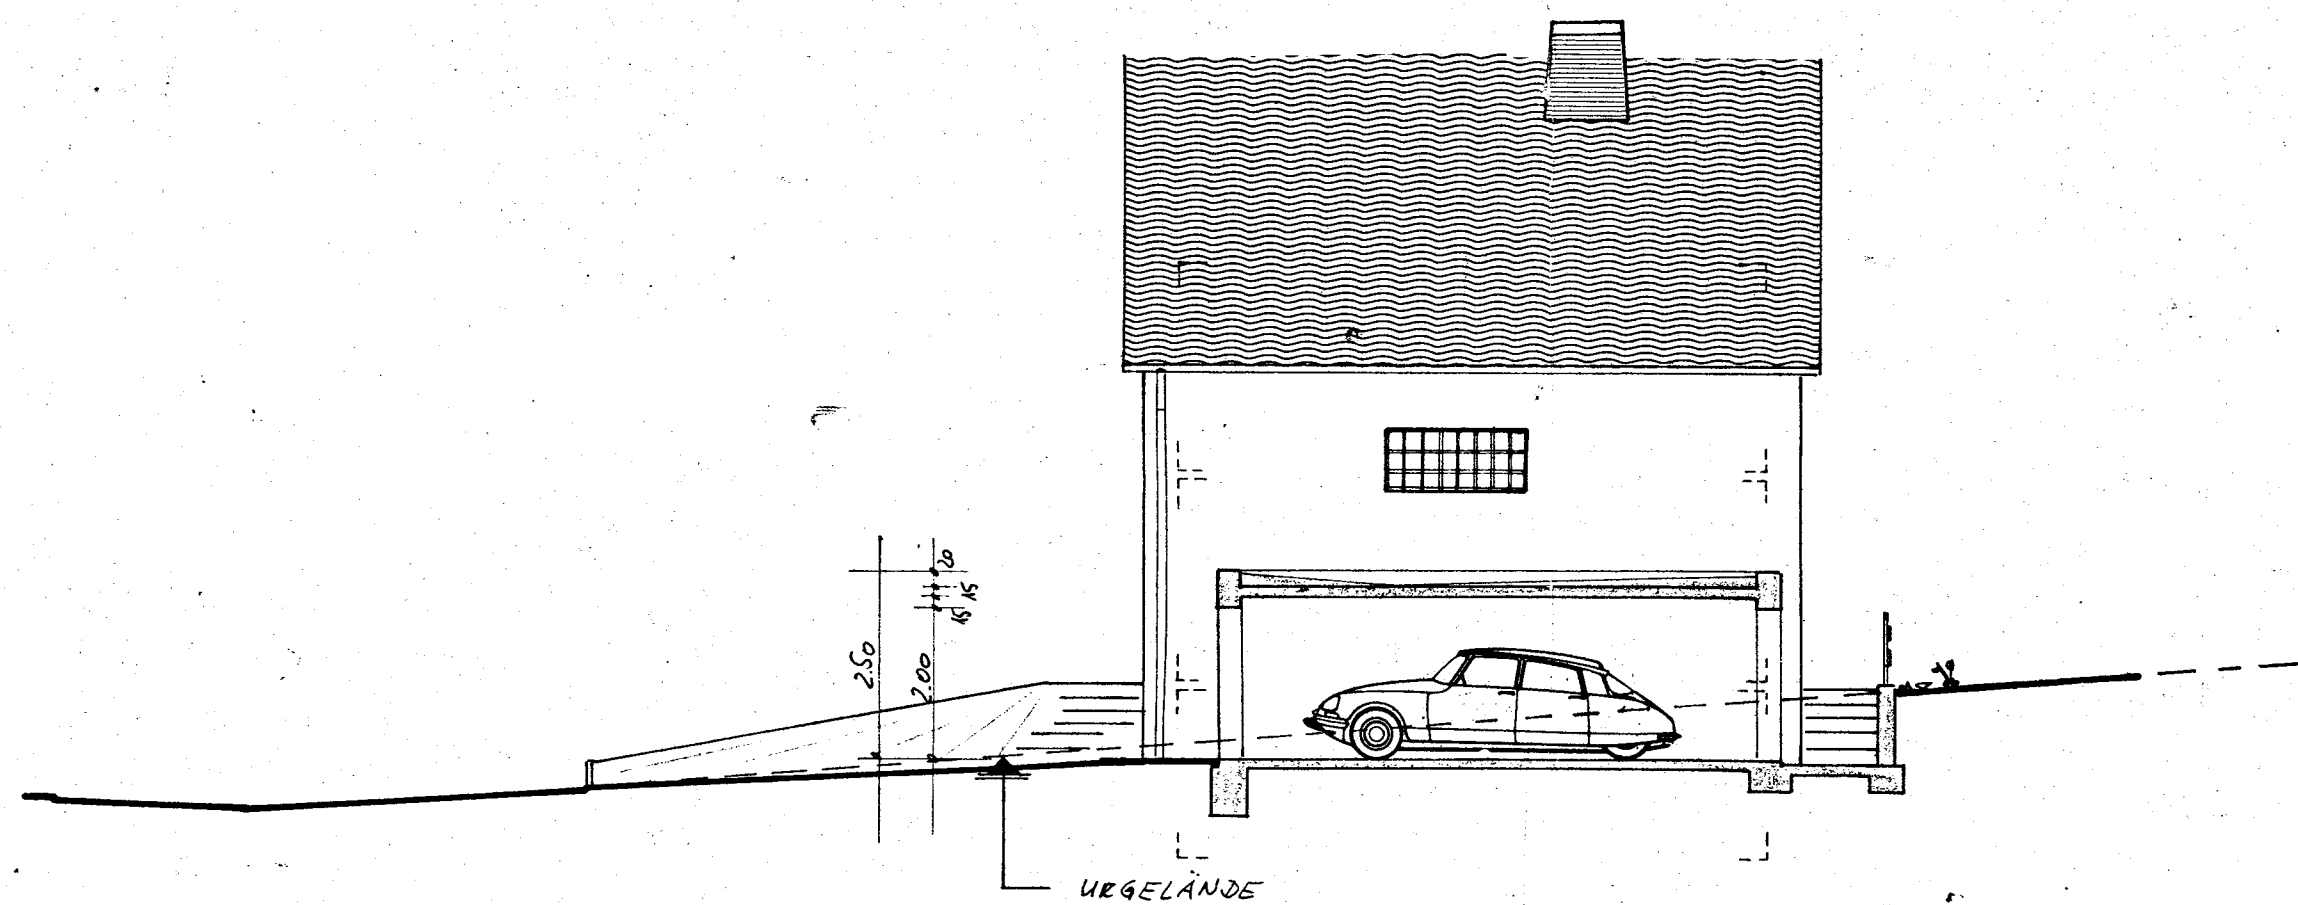

SEITENANSICHT (SÜD-WEST)

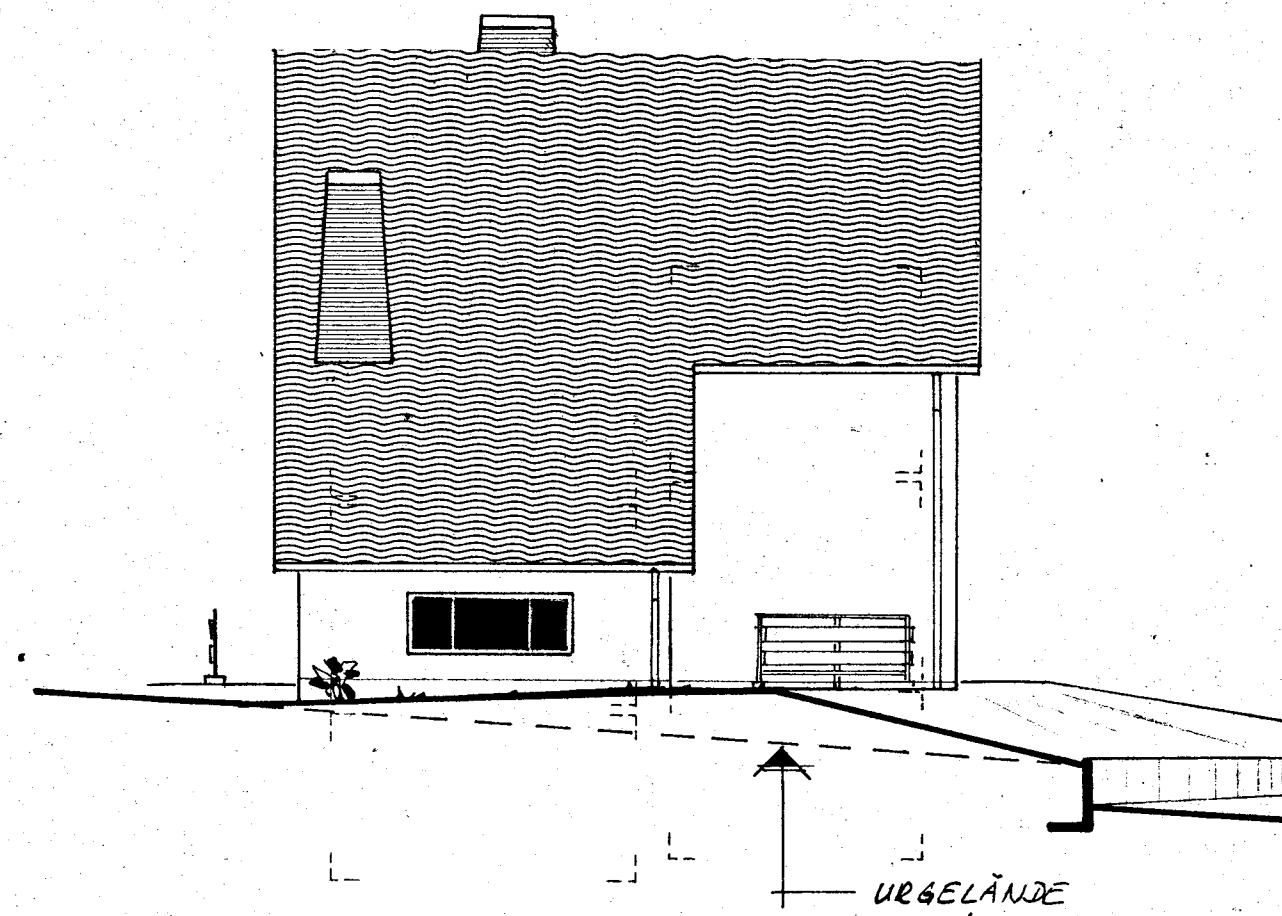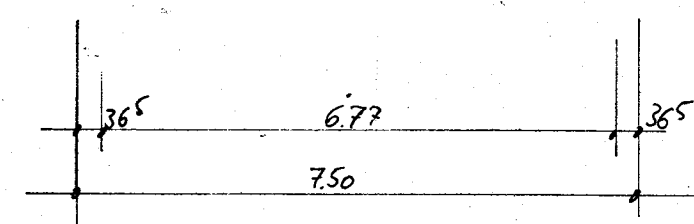

SEITENANSICHT (NOED-OST)