


rasse, Eingangsstufen
odest Bauherrenleistung

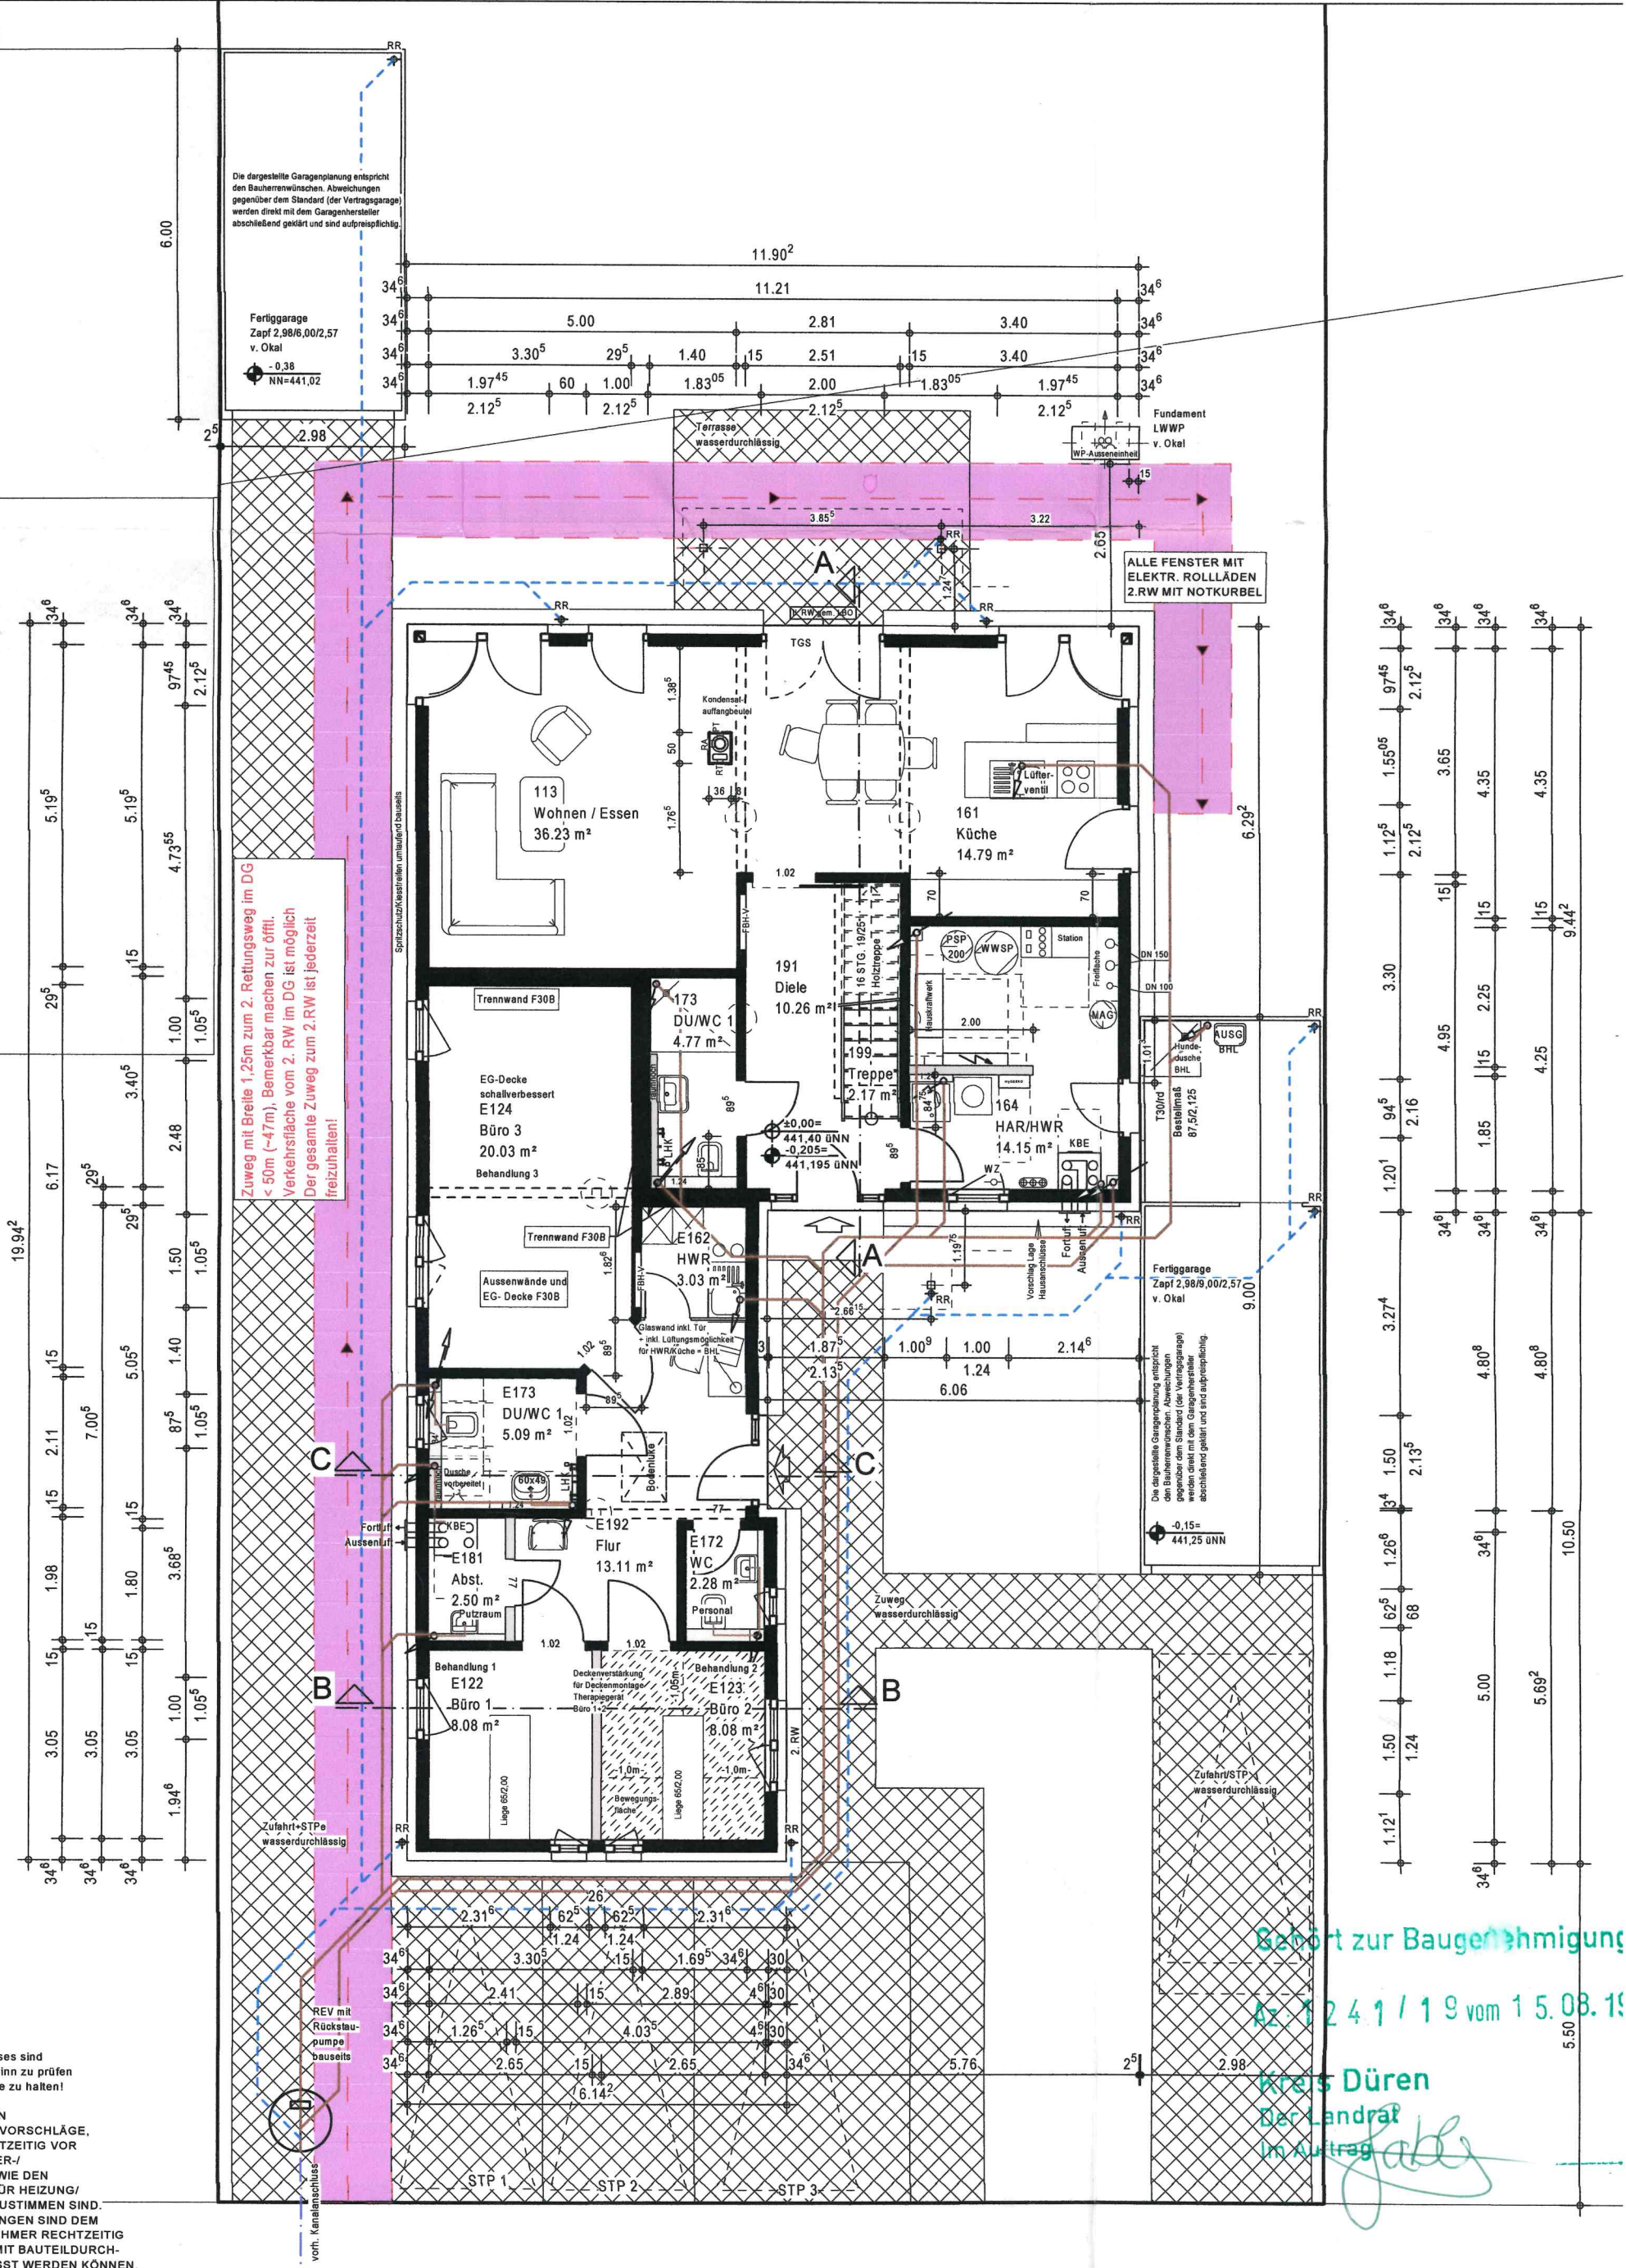

Staubebene = nächst höherer
Abdeckel entgegen Fliess-
ung = 441,59

Drainagegegenstände über der Baustaubebene sind ohne Rückstauerung zu entwässern.

Druckwasserungsgegenstände unter der
Kontakteebeue sind gegen Rückstau
sichern.

age und Höhe des Kanalanschlusses sind
eits rechtzeitig vor Ort, vor Baubeginn zu prüfen
mit dem Fachbauleiter Rücksprache zu halten!

M GRUNDRISS DARGESTELLTEN
VORGUNGSANSCHLÜSSE SIND VORSCHLÄGE,
DURCH DEN BAUHERREN RECHTZEITIG VOR

DESINN MIT DEN ERTEILICHEN VER-
BORGUNGSUNTERNEHMEN SOWIE DEN
FÜHRENDEN HANDWERKERN FÜR HEIZUNG/
TÄR/ELEKTRO DETAILIERT ABZUSTIMMEN SIND.

STL: ERFORDERLICHE ÄNDERUNGEN SIND DEM
FÜHRENDEN ROHBAUUNTERNEHMER RECHTZEITIG
BAUBEGINN MITZUTEILEN, DAMIT BAUTEILDURCH-
ZIEHE ENTSPRECHEND ANGEPASST WERDEN KÖNNEN

© Alle gesetzlichen Urheberrechte vorbehalten. Diese Zeichnung darf nicht ohne unsere Genehmigung weder vervielfältigt noch dritten Personen oder Konkurrenzfirmen zugänglich gemacht werden.
DFH Haus GmbH - Argenthaler Straße 7 - D-55469 Simmern/Hunsrück - Telefon 06761/90301 - 0