



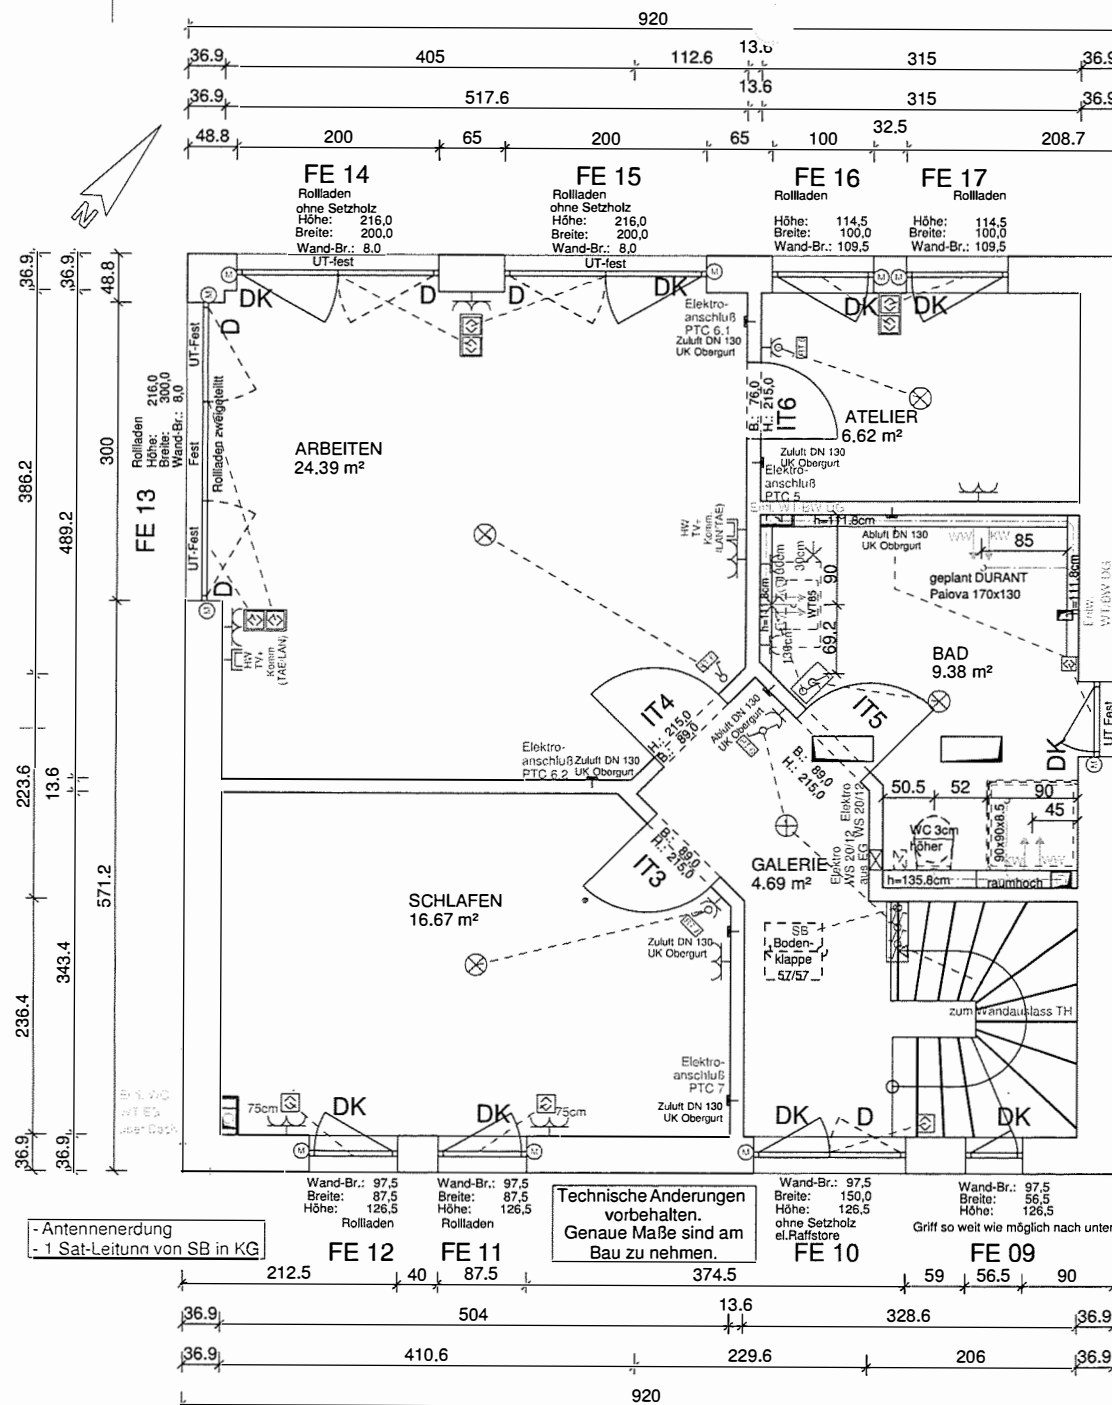

Unterschrift Kunde: Unterschrift Ausstattungsberater:		Elektro: Standardposition über OKFF Ausschalter, einpolig 110 cm Ausschalter, einp. mit Kontrollleuchte 110 cm Wechselrichter, einpolig 110 cm Dimmer 110 cm Serien-Wechselrichter 110 cm Taster 110 cm Rolladenschalter 110 cm zentraler Rolladenschalter 110 cm Verteilordner für Rolladenschalter 215 cm Wandauslass 185 cm Wandauslass geschaltet 185 cm Dockenauslass 30 cm Einfach-Steckdose 30 cm Einfach-Steckdose geschaltet 30 cm Doppel-Steckdose waagrecht 30 cm Dreifach-Steckdose waagrecht 30 cm Antennensteckdose 30 cm Telefonsteckdose 30 cm Netzwerksteckdose 30 cm Multimediale Steckdose 30 cm Homewaydose + Bestückung 30 cm Leerdose 30 cm Sprechanlage 150 cm Klingeltaster 110 cm Gong 225 cm Raumthermostat (nur bei FBH) 150 cm Bodentel/Thermostat mit Nummer 150 cm Lautsprecher 30 cm Außenlüfter 225 cm Objektanschl. Herd 30 cm Objektanschl. Geschirrspüler 30 cm Objektanschl. Backofen 110 cm Objektanschl. Mikrowelle 110 cm Objektanschl. Wäschetrockner 110 cm Objektanschl. Waschmaschine 110 cm Objektanschl. Heizungsanlage 30 cm	
Schalterkombination waagrecht Schalterkombination senkrecht Fensterkontaktschalter Erdkabel im Ring Elektrosteigleitung Photovoltaiksteigleitung		Heizung/Sanitär: HK Heizkörper LHK Leiterheizkörper LAS Luft-Abgasschmotein FBH Fußbodenheizung FBT Fußbodentemperatur FBH-V Fußbodenheizungsverz. GAS Hausanschluss Gas WASSER Hausanschluss Wasser AW Außenwasserhahn WW Warmwasser KW Kaltwasser RW Regenwasser ZL Zirkulationsleitung Wassermengenzähler Wärmemengenzähler Heizungssteigleitung Solarsteigleitung WS T/BH Wandstutzen mit Maßen BS T/BH Bodenschlitz mit Maßen Lüftung: Deckenauslass Zu-/Ab-Umluft mit Größe Wandauslass Zu-/Ab-Umluft mit Größe Lüftungsauslass Zu-/Ab-Umluft-Fortluft Elektrosteigleitung Wandstutzen Lüftung Wandstutzen Kanal mit Größe	
Index Datum Änderungsgrund		Architekt: Bauherr:	
a 09.10.09 Lüftung ergänzt b 11.11.09 HW Bestückung ergänzt c 18.11.09 F09 Rolladen entfällt, F14 u. F15 Text UT-Fest ergänzt d 23.11.09 Lüftungsheizung ergänzt e 24.11.09 BD Entwässerung Bad geändert f 25.11.09 Entlüftung Bad geändert, Lüftungsheizung geändert		Vertrags-Nr.: N1019373 Ausstattung: technik fertig	
Hausreihe: Variante:		Hausvariante: Keller/Bodenplatte:	
Haustyp: Kellerart:		Technik: "A" Dachneigung: 20° Kniestockwand:	
Anschrift Bauherr:		Bauort: Im Königshof 20 52355 Düren-Derichsweiler (NRW, Düren)	
Gemarkung: Flur: 6 Flurstück: 524		Plan: Dachgeschoss Maßstab: 1 / 50	
erstellt am: 28.09.2009 erstellt durch: CAD-SERVICE		geändert am: 24.11.2009 geändert durch: CAD-SERVICE	
KAMPA GmbH Schwabstrasse 24 89555 Steinheim a. Albuch Tel 07329 951-0 Fax 07329 951-299		www.kampa.de	

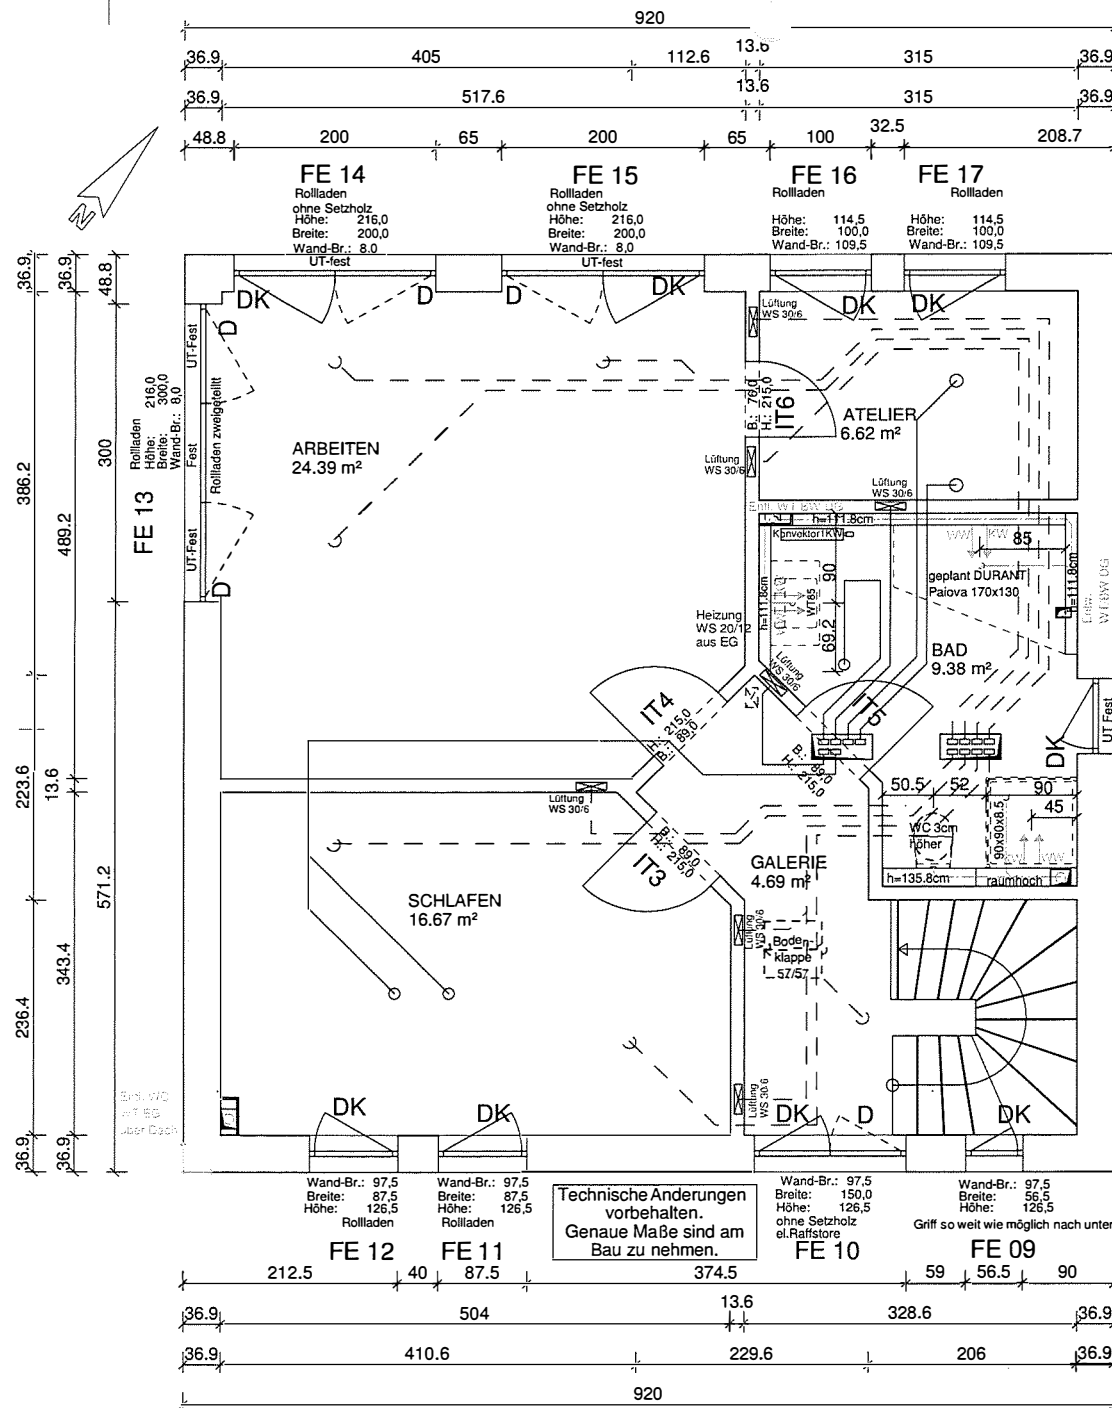

Entw. DU WC DG
Entl. BAD über Dg


UT-Fest
Wand-Br.: 8,0
Höhe: 75,0
Höhe: 216,0

Technische Änderungen
vorbehalten.
Genauere Maße sind am
Bau zu nehmen.

Die genaue Lage der 45°-
Wandanschlüsse kann erst bei
der Erstellung der
Produktionspläne geprüft werden!
Evtl. Masskorrekturen behalten
wir uns vor!

Unterschrift Kunde:
Unterschrift Ausstattungsberater:

Elektro:		Standardposition über OKFF																								
	Ausschalter, einpolig	110 cm		Schalterkombination waagrecht																						
	Ausschalter, einp. mit Kontrollleuchte	110 cm		Schalterkombination senkrecht																						
	Wechselschalter, einpolig	110 cm		Fensterkontaktschalter																						
	Dimmer	110 cm		Endkabel im Ring																						
	Sorionschalter, einpolig	110 cm		Elektrosteigleitung																						
	Sorion-Wechselschalter	110 cm		Photovoltaiksteigleitung																						
	Taster	110 cm																								
	Rolladenschalter	110 cm																								
	zentraler Rolladenschalter	110 cm		Heizung/Sanitär:																						
	Verteilerdose für Rolladenschalter	215 cm	HK	Heizkörper																						
	Wandauslass	185 cm	LHK	Lohnheizkörper																						
	Wandauslass geschaltet	185 cm	LAS	Luft-Abgasschornstein																						
	Deckenauslass	110 cm	FBH	Fußbodenheizung																						
	Einfach-Stockdose	30 cm	FBT	Fußbodentemperierung																						
	Einfach-Stockdose geschaltet	30 cm	FBH-V	Fußbodenheizungsverl.																						
	Doppel-Stockdose waagrecht	30 cm	GAS	Hausanschluss Gas																						
	Dreifach-Stockdose waagrecht	30 cm	WASSER	Hausanschluss Wasser																						
	Antennenstockdose	30 cm	AW	Außenwasserhahn																						
	Telefonstockdose	30 cm	WW	Warmwasser																						
	Netzwerkstockdose	30 cm	KW	Kaltwasser																						
	Multi-modaldose	30 cm	RW	Regenwasser																						
	HomeWaydose + Bestückung	30 cm	ZL	Zirkulationsleitung																						
	Leerdose	30 cm		Wassennengenzähler																						
	Sprochanlage	150 cm		Wärmemengenzähler																						
	Klingeltaster	110 cm																								
	Gong	225 cm		Heizung WS 20/12 Elektrosteigleitung																						
	Raumthermostat (nur bei FBH)	150 cm		Solarsteigleitung																						
	Bodentel/Thermostat mit Nummer	150 cm	WS T/B/H	Wandschütz mit Maß																						
	Lausprecher	30 cm	BS T/B/H	Bodenschütz mit Maß																						
	Außenlüfter	225 cm																								
	Objektanschl. Herd	30 cm		Lüftung:																						
	Objektanschl. Geschirrspüler	30 cm		Deckenlüftung																						
	Objektanschl. Backofen	110 cm		Zu-/Ab-Luft mit Größe																						
	Objektanschl. Mikrowelle	110 cm		Wandauslass																						
	Objektanschl. Wäschetrockner	110 cm		Zu-/Ab-Luft mit Maß																						
	Objektanschl. Waschmaschine	110 cm		Zu-/Ab-Luft mit Größe																						
	Objektanschl. Heizungsanlage	30 cm		Zu-/Ab-Luft mit Größe																						
	Objektanschl. Heizungsanlage	30 cm		Zu-/Ab-Luft mit Größe																						
<table><tr><th>Index</th><th>Datum</th><th>Änderungsgrund</th></tr><tr><td>a</td><td>09.10.09</td><td>Lüftung ergänzt</td></tr><tr><td>b</td><td>11.11.09</td><td>IHW Bestückung ergänzt</td></tr><tr><td>c</td><td>18.11.09</td><td>F09 Rolladen entfällt, F14 u. F15 Text UT-Fest ergänzt</td></tr><tr><td>d</td><td>23.11.09</td><td>Lüftungsheizung ergänzt</td></tr><tr><td>e</td><td>24.11.09</td><td>BD Entwässerung Bad geändert</td></tr><tr><td>f</td><td>25.11.09</td><td>Entlüftung Bad geändert, Lüftungsheizung geändert</td></tr></table>						Index	Datum	Änderungsgrund	a	09.10.09	Lüftung ergänzt	b	11.11.09	IHW Bestückung ergänzt	c	18.11.09	F09 Rolladen entfällt, F14 u. F15 Text UT-Fest ergänzt	d	23.11.09	Lüftungsheizung ergänzt	e	24.11.09	BD Entwässerung Bad geändert	f	25.11.09	Entlüftung Bad geändert, Lüftungsheizung geändert
Index	Datum	Änderungsgrund																								
a	09.10.09	Lüftung ergänzt																								
b	11.11.09	IHW Bestückung ergänzt																								
c	18.11.09	F09 Rolladen entfällt, F14 u. F15 Text UT-Fest ergänzt																								
d	23.11.09	Lüftungsheizung ergänzt																								
e	24.11.09	BD Entwässerung Bad geändert																								
f	25.11.09	Entlüftung Bad geändert, Lüftungsheizung geändert																								
Architekt:																										
Bauherr:																										
Vertrags-Nr.: N1019373		Ausstattung: technik fertig																								
Hausreihe:		Variante:																								
Hausvariante:		Keller/Bodenplatte:																								
Haustyp:		Kellerart:																								
Technik: "A" Dachneigung: 20° Kniestockwand:																										
Anschrift Bauherr:																										
Bauort:		Im Königshof 20 52355 Düren-Derichweiler (NRW, Düren)																								
Gemarkung:		Flur: 6		Flurstück: 524																						
Plan:		Dachgeschoss		Maßstab: 1 / 50																						
erstellt am: 28.09.2009		erstellt durch: CAD-SERVICE																								
geändert am: 24.11.2009		geändert durch: CAD-SERVICE																								
KAMPA GmbH		www.kampa.de																								
Schwabstrasse 24																										
89555 Steinheim a. Albuch																										
Tel 07329 951-0 Fax 07329 951-299																										

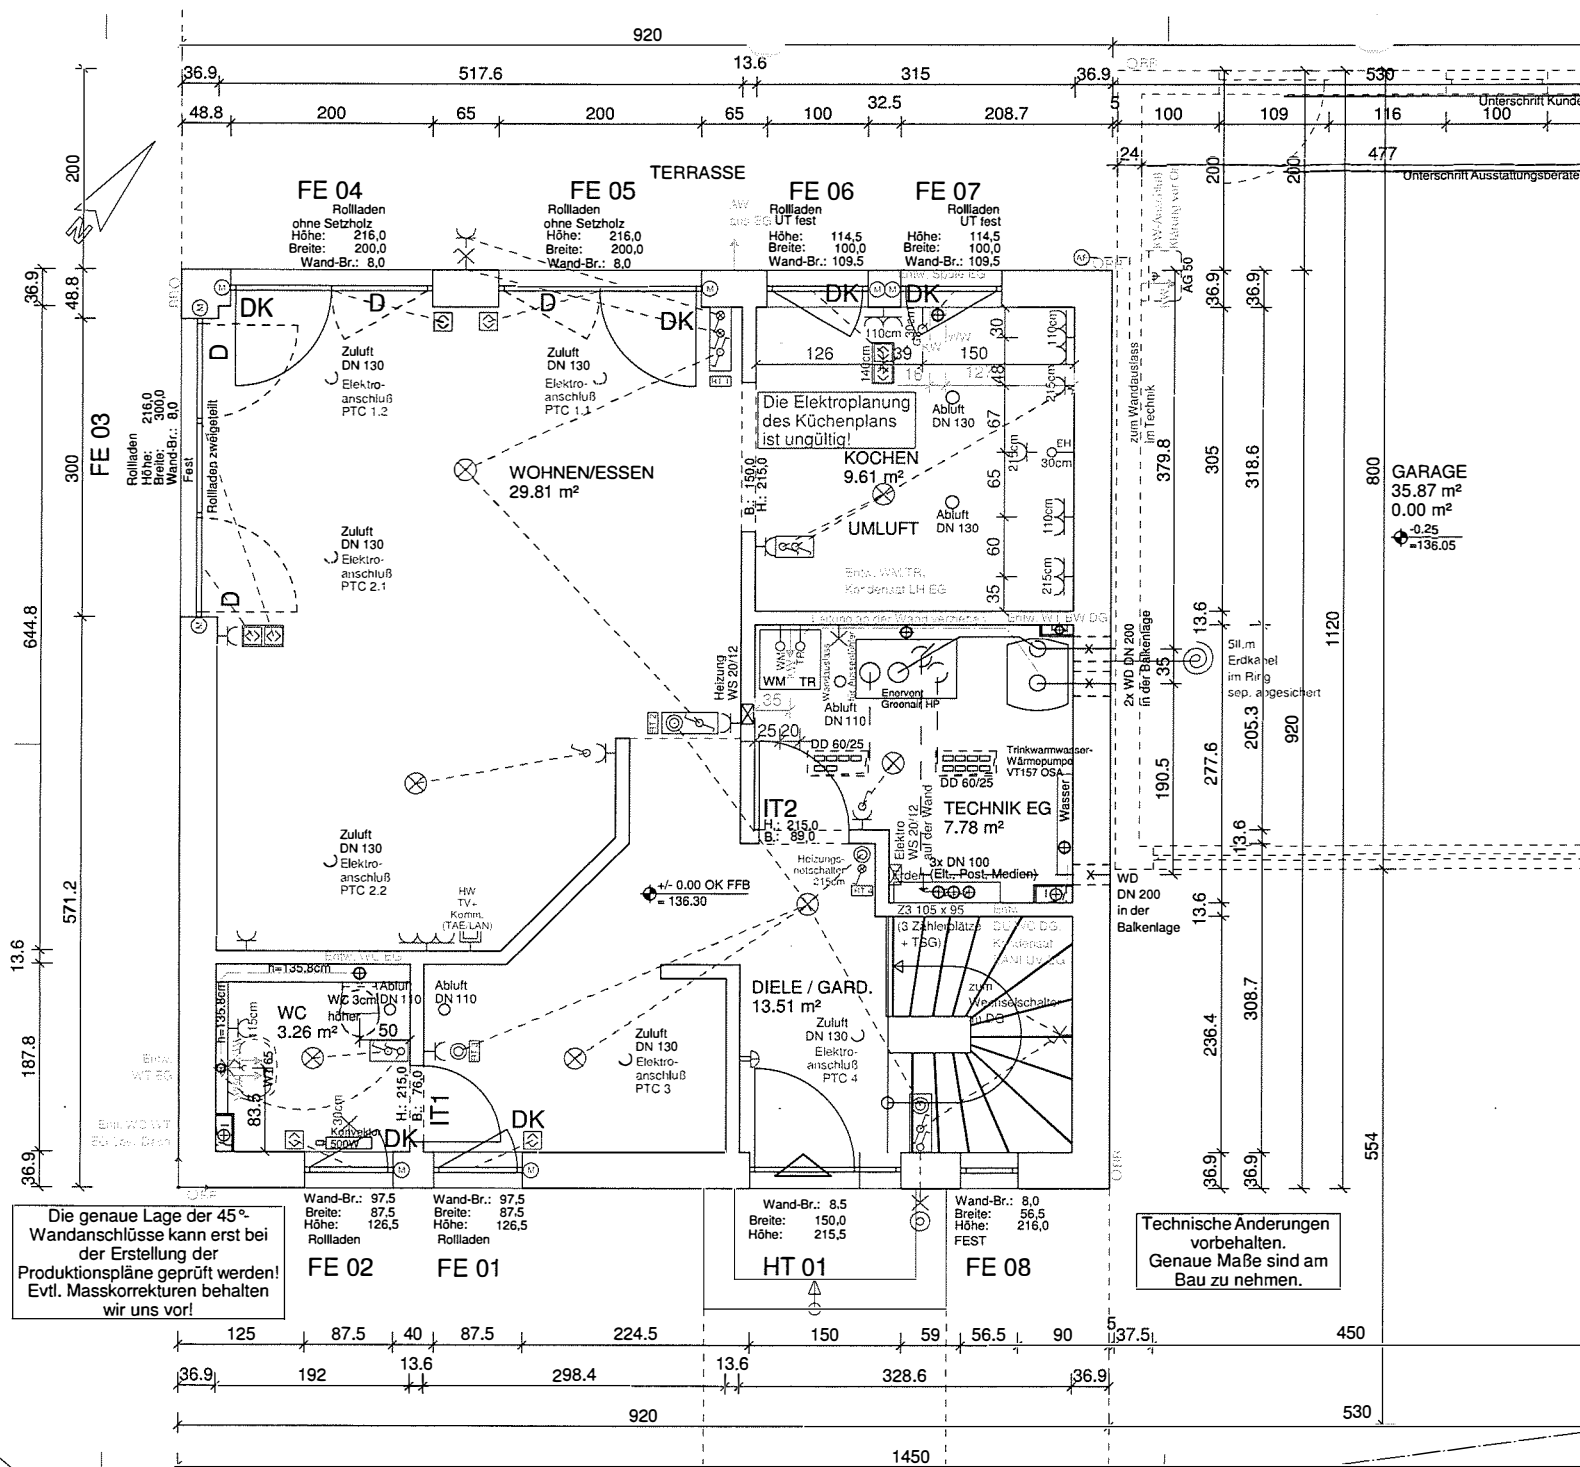


Elektrik:	Standardposition über OKFF		
Ausschalter, einpolig	110 cm		Schalterkombination waagrecht
Ausschalter, einp. mit Kontrollleuchte	110 cm		Schalterkombination senkrecht
Wechselschalter, einpolig	110 cm		Fensterkontaktschalter
Dimmer	110 cm		Erdkabel im Ring
Serienschalter, einpolig	110 cm		Elektrosteigleitung
Serien-Wechselschalter	110 cm		Photovoltaiksteigleitung
Taster	110 cm		
Rolllädenschalter	110 cm		
zentraler Rolllädenschalter	110 cm		
Verteilordner für Rollladomotor	215 cm		
Wandausschl.	185 cm		
Wandausschl. geschaltet	185 cm		
Deckenausschl.	30 cm		
Einfach-Steckdose	30 cm		
Einfach-Steckdose geschaltet	30 cm		
Doppel-Steckdose waagrecht	30 cm		
Dreifach-Steckdose waagrecht	30 cm		
Antennensteckdose	30 cm		
Telefonsteckdose	30 cm		
Netzwerkdose	30 cm		
Multimediodose	30 cm		
Homeworkdose + Bestückung	30 cm		
Loerdose	30 cm		
Sprechanlage	150 cm		
Klingeltaster	110 cm		
Gong	225 cm		
Raumthermostat (nur bei FBH)	150 cm		
Bodentell/Thermostat mit Nummer	150 cm		
Lautsprecher	30 cm		
Außentlüfter	225 cm		
EH Objektschl. Herd	30 cm		
GS Objektschl. Geschirrspüler	30 cm		
BO Objektschl. Backofen	110 cm		
MW Objektschl. Mikrowelle	110 cm		
TR Objektschl. Wäschetrockner	110 cm		
WM Objektschl. Waschmaschine	110 cm		
HZ Objektschl. Heizungsanlage	30 cm		


	Wassermengenzähler
	Wärmemengenzähler
	Heizungssteigleitung
	Solarsteigleitung
	WS T/B/H Wandschiller mit Maßen
	BS T/B/H Bodenschlitz mit Maßen
Lüftung:	
	Deckenausschl. Zu-/Ab-/Umluft mit Größe
	Wandausschl. Zu-/Ab-/Umluft mit Größe
	Lüftungsgelung Zu-/Ab-/Umluft mit Größe
	Elektronenschl. Zuhälter
	Wandenschl. Lüftungs-kanal mit Größe

Index	Datum	Änderungsgrund
a	09.10.09	Lüftung ergänzt
b	11.11.09	Rolllädenschalter Küche ergänzt, HW geändert
c	18.11.09	Fos Rolläden erfüllt, VW Garage erfüllt, Lampen Wohn/Kochen verschoben
d	23.11.09	Lüftungsheizung ergänzt
e	24.11.09	Fortluft und Frischluftauslässe geändert
f	25.11.09	Lüftungsheizungsverteiler geändert, TW verschoben

Architekt:	
Bauherr:	
Vertrags-Nr.: N1019373 Ausstattung: technik fertig	
Hausreihe: Variante:	
Hausvariante: Keller/Bodenplatte:	
Haustyp: Kellerart:	
Technik: °	
Anschrift Bauherr: "A" Dachneigung: 20 Kniestockwand:	
Bauort: Im Königshof 20	
Gemarkung: Düren Flur: 6 Flurstück: 524	
Plan:	Erdgeschoss
Maßstab: 1 / 50	
B&L:	
erstellt am:	28.09.2009
erstellt durch:	CAD-SERVICE
geändert am:	24.11.2009
geändert durch:	CAD-SERVICE
KAMPA GmbH www.kampa.de	
Schwabstrasse 24	
89555 Steinheim a. Albuch	
Tel 07329 951-0 Fax 07329 951-299	

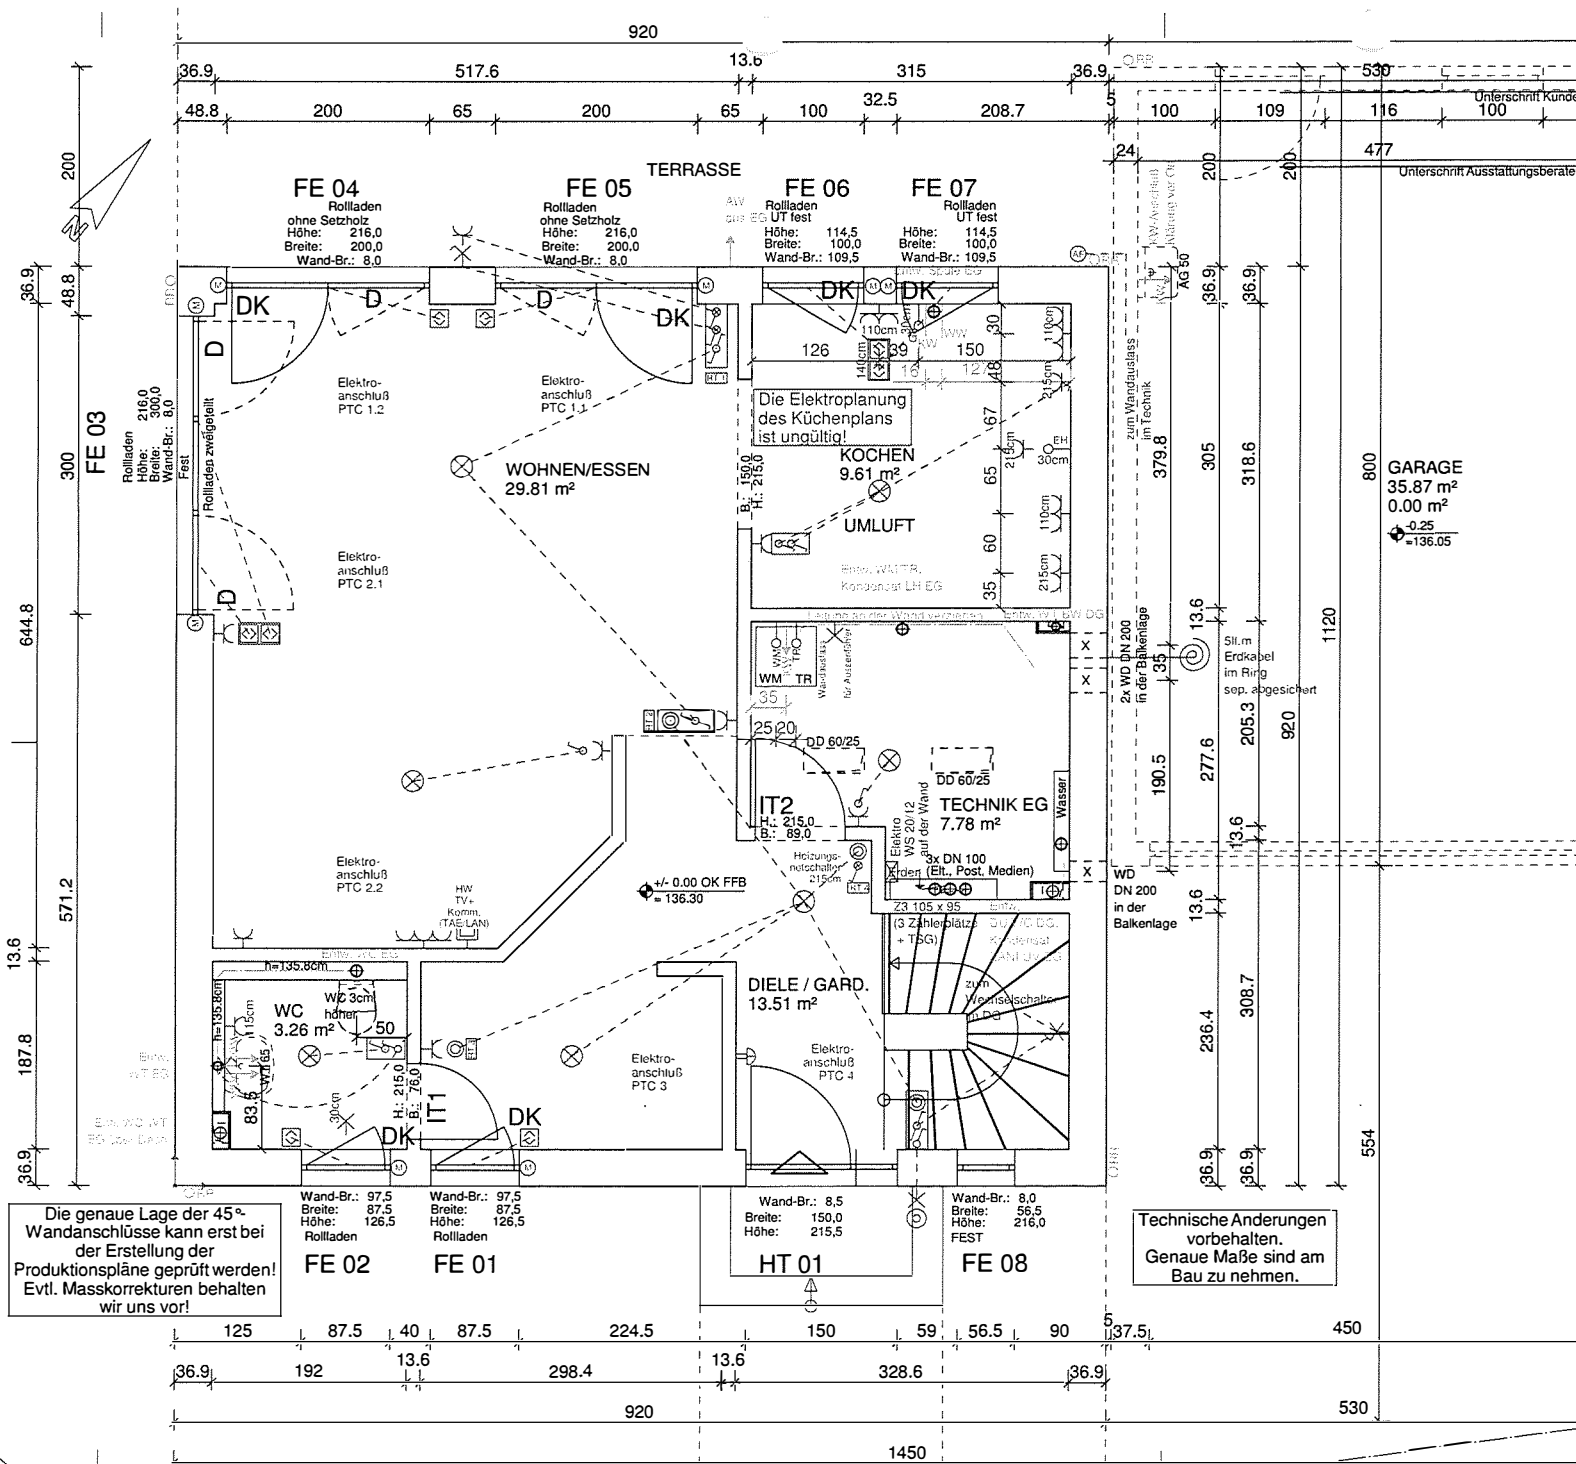

Elektrik:	Standardposition über OKFF		
Ausschalter, einpolig	110 cm		Schalterkombination waagrecht
Ausschalter, einp. mit Kontrollleuchte	110 cm		Schalterkombination senkrecht
Wechselschalter, einpolig	110 cm		Fensterkontaktschalter
Dimmer	110 cm		Erdkabel im Ring
Serienschalter, einpolig	110 cm		Elektrosteigleitung
Serien-Wechselschalter	110 cm		Photovoltaiksteigleitung
Taster	110 cm		
Rolllädenschalter	110 cm		Heizung/Sanitär:
zentraler Rolllädenschalter	110 cm		HK Heizkörper
Verteilerdose für Rollladenmotor	215 cm	HK	Leichter Heizkörper
Wandauslass	185 cm	LHK	Luft-Abzugschornstein
Wandauslass geschaltet	185 cm	LAS	Fußbodenheizung
Deckenauslass	30 cm	FBH	Fußbodentemperierung
Einfach-Steckdose	30 cm	FBT	Fußbodenheizungsvert.
Einfach-Steckdose geschaltet	30 cm	FBH-V	GAS Hausanschluß Gas
Doppel-Steckdose waagrecht	30 cm	GAS	WASSER Hausanschluß Wasser
Dreifach-Steckdose waagrecht	30 cm	WASSER	AW Außenwasserhahn
Antennensteckdose	30 cm	AW	WW Warmwasser
Telefonsteckdose	30 cm	WW	KW Kaltwasser
Netzwerkdose	30 cm	KW	RW Regenwasser
Multimediadose	30 cm	RW	ZL Zirkulationsleitung
Homewaydose + Bestückung	30 cm	ZL	
Leerdose	30 cm		Wassermengenzähler
Sprochanlage	150 cm		Wärmemengenzähler
Klingelastor	110 cm		
Gong	225 cm		
Raumthermostat (nur bei FBH)	150 cm		
Bodentrol/Thermostat mit Nummer	150 cm		
Laufsprecher	30 cm		
Außenhörer	225 cm		
EH Objektschl. Herd	30 cm		
GS Objektschl. Geschirrspüler	30 cm		
BO Objektschl. Backofen	110 cm		
MW Objektschl. Mikrowelle	110 cm		
TR Objektschl. Wäschetrockner	110 cm		
WM Objektschl. Waschmaschine	110 cm		
WZ Objektschl. Heizungsanlage	30 cm		
Index		Datum	Änderungsgrund
a	09.10.09	Lüftung ergänzt	
b	11.11.09	Rolllädenschalter Küche ergänzt, HW geändert	
c	18.11.09	F08 Rollladen entfällt, WW Garage entfällt, Lampen Wohnen/Kochen verschoben	
d	23.11.09	Lüftungsheizung ergänzt	
e	24.11.09	Fortluft und Frischluftauslässe geändert	
f	25.11.09	Lüftungsheizungsverteiler geändert, TW verschoben	
Architekt:			
Bauherr:			
Vertrags-Nr.: N1019373		Ausstattung: technik fertig	
Hausreihe:		Variante:	
Hausvariante:		Keller/Bodenplatte:	
Haustyp:		Kellerart:	
Technik:		"A" Dachneigung: 20° Kniestockwand:	
Anschrift Bauherr:			
Im Königshof 20			
52355 Düren-Derichsweiler (NRW, Düren)			
Gemarkung:		Flur: 6	Flurstück: 524
Plan:		Erdgeschoss	
erstellt am:		28.09.2009	erstellt durch: CAD-SERVICE
Ändert am:		24.11.2009	geändert durch: CAD-SERVICE
KAMPA GmbH		www.kampa.de	
Schwabstrasse 24			
89555 Steinheim a. Albuch			
Tel 07329 951-0 Fax 07329 951-299			

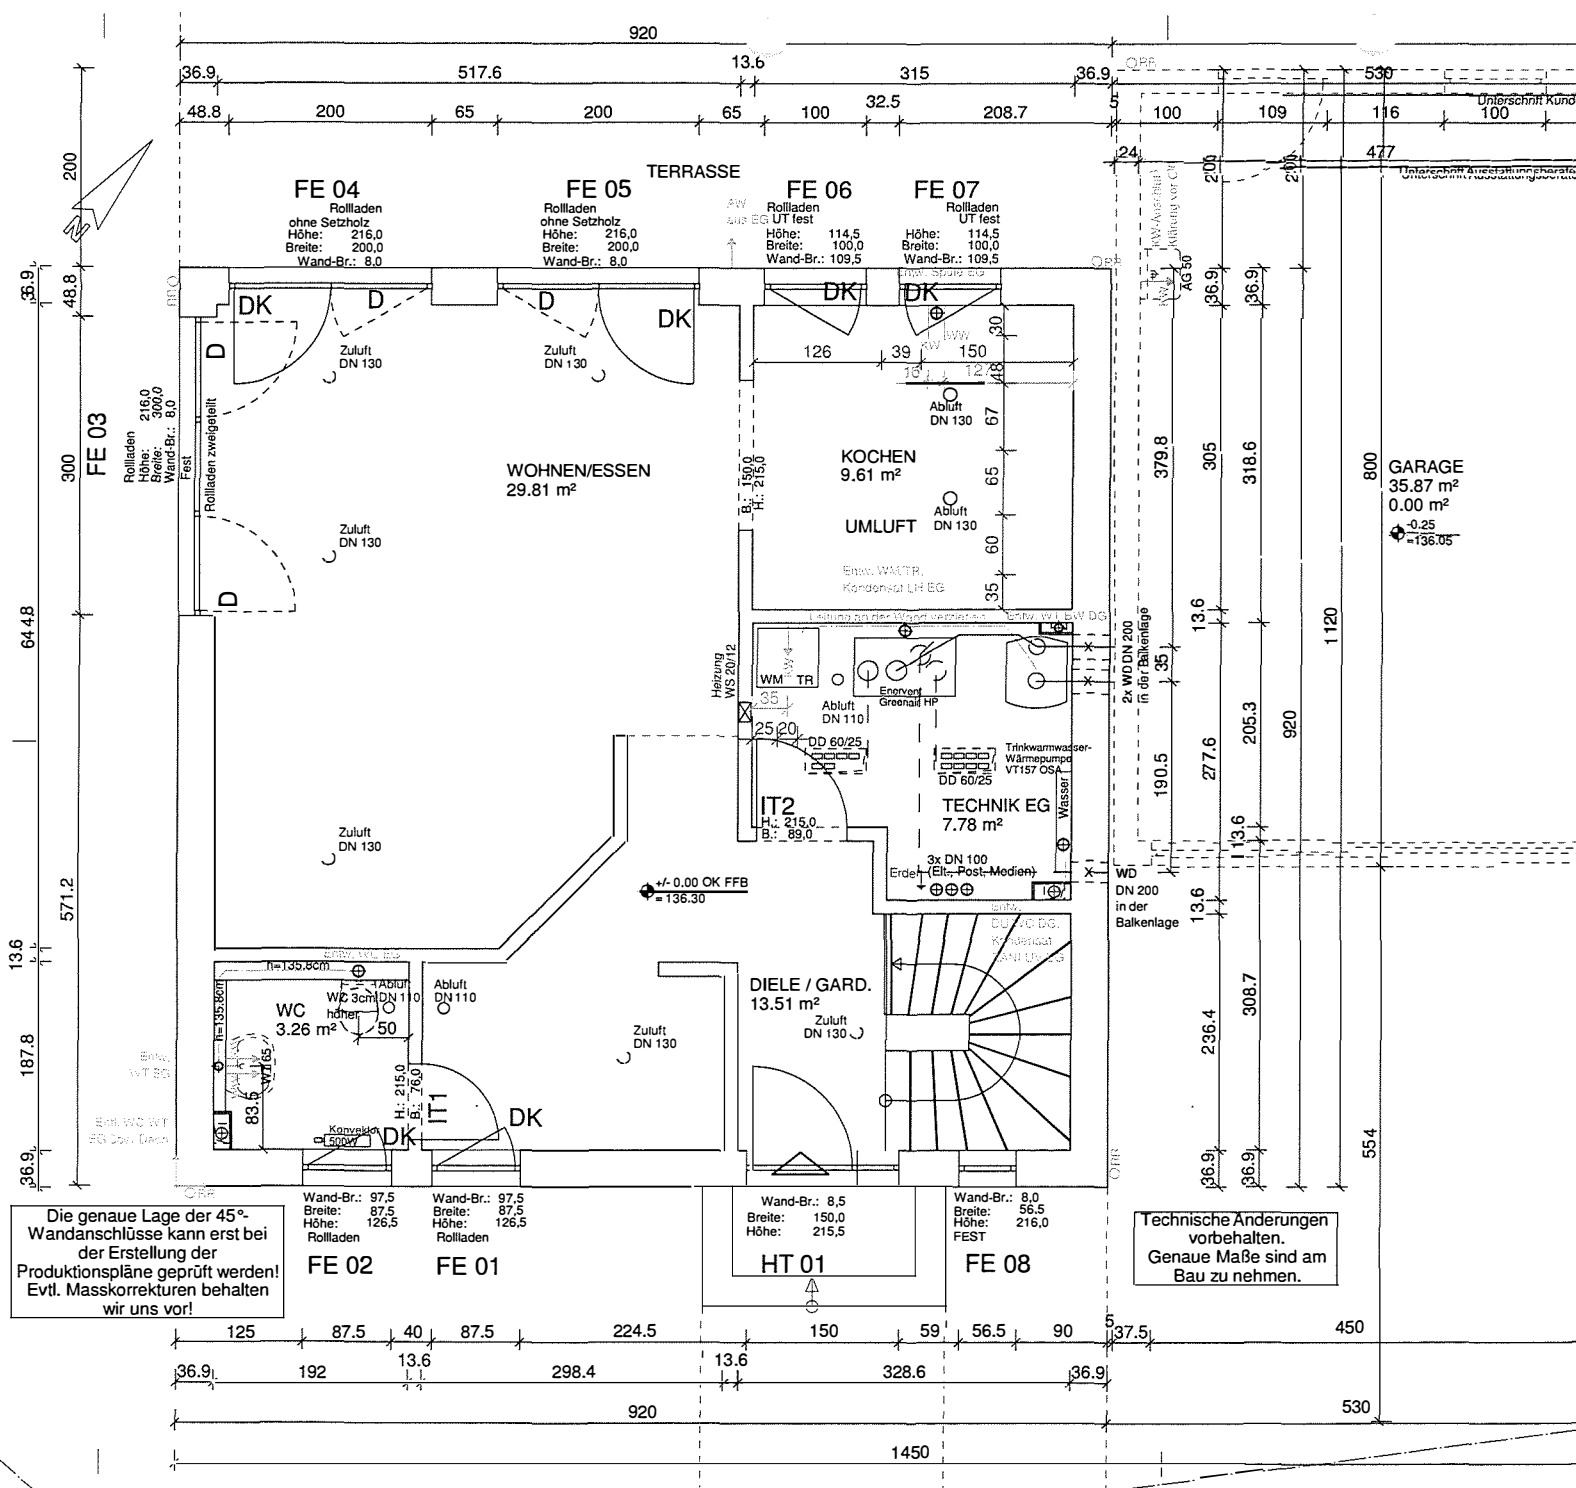

Die genaue Lage der 45°-Wandanschlüsse kann erst bei der Erstellung der Produktionspläne geprüft werden! Evtl. Masskorrekturen behalten wir uns vor!

Technische Änderungen vorbehalten. Genaue Maße sind am Bau zu nehmen.

Elektrik:

- Ausschalter, einpolig 110 cm
- Ausschalter, einp. mit Kontrollleuchte 110 cm
- Wechselrichter, einpolig 110 cm
- Dimmer 110 cm
- Serienschalter, einpolig 110 cm
- Serienschalter, einpolig 110 cm
- Taster 110 cm
- Rolladenschalter 110 cm
- zentraler Rolladenschalter 110 cm
- Vorleuchte für Rolladenmotor 215 cm
- Wandauslass 185 cm
- Wandauslass geschaltet 185 cm
- Deckenauslass 30 cm
- Einfach-Steckdose 30 cm
- Einfach-Steckdose geschaltet 30 cm
- Doppel-Steckdose waagrecht 30 cm
- Doppel-Steckdose waagrecht 30 cm
- Antennensteckdose 30 cm
- Toilettensteckdose 30 cm
- Notstromdose 30 cm
- Multimedienleuchte 30 cm
- Homeworkdose + Bestückung 30 cm
- Leerdose 30 cm
- Sprockanlage 150 cm
- Klingeltaster 110 cm
- Gong 225 cm
- Raumthermostat (nur bei FBH) 150 cm
- Bodenthermostat mit Nummer 150 cm
- Lautsprecher 30 cm
- Außenfühler 225 cm
- Objektanschl. Herd 30 cm
- Objektanschl. Geschirrspüler 30 cm
- Objektanschl. Backofen 30 cm
- Objektanschl. Mikrowelle 110 cm
- Objektanschl. Wäschetrockner 110 cm
- Objektanschl. Waschmaschine 110 cm
- Objektanschl. Holzboileranlage 30 cm

Standardposition über OKFF:

- Schalterkombination waagrecht
- Schalterkombination senkrecht
- Fensterkontaktschalter
- Endkabel im Ring
- Elektrostegleitung
- Photovoltaiksteigleitung

Heizung/Sanitär:

- HK Heizkörper
- LHK Leiterheizkörper
- LAS Luft Abgasschleimstein
- FBH Fußbodenheizung
- FBT Fußbodentemperierung
- FBHV Fußbodenheizungsverteiler
- GAS Hausanschluss Gas
- WASSER Hausanschluss Wasser
- AW Außenwasserzählung
- WW Warmwasser
- KW Kaltwasser
- RW Regenwasser
- ZL Zirkulationsleitung
- Wassermengenzähler
- Wärmemengenzähler
- Heizung WS 20/12 Holzstegleitung
- Heizung WS 20/12 Solarstegleitung
- WS T/B/H Wandschütz mit Maßen
- BS T/B/H Bodenschütz mit Maßen

Lüftung:

- Deckenauslass Zu-/Ab-Umluft mit Größe
- Wandauslass Zu-/Ab-Umluft mit Größe
- Lüftungsauslass Zu-/Ab-Umluft-Frisch-/Fortluft
- Elektroanschluss Zuhilfenahme
- Wandschütz Lüftungsauslass mit Größe

Index	Datum	Änderungsgrund
a	09.10.09	Lüftung ergänzt
b	11.11.09	Rolladenschalter Küche ergänzt, HW geändert
c	18.11.09	F08 Rolladen erfüllt, WW Garage erfüllt, Lampen Wohnen/Kochen wie frischeren
d	23.11.09	Lüftungszug ergänzt
e	24.11.09	Fortluft und Frischluftauslässe geändert
f	25.11.09	Lüftungszugverteilung geändert, TW verschoben

Architekt:

Bauherr:

Vertrags-Nr.: N1019373 Ausstattung: technik fertig

Hausreihe: Variante:

Hausvariante: Keller/Bodenplatte:

Haustyp: Kellerart:

Technik: "A" Dachneigung: 20° Kniestockwand:

Anschrift Bauherr:

Bauort: Im Königshof 20
52355 Düren-Derichsweiler (NRW, Düren)


Gemarkung: Flur: 6 Flurstück: 524

Plan: **Erdgeschoss** Maßstab: 1 / 50
B&L:

erstellt am: 28.09.2009 erstellt durch: CAD-SERVICE

geändert am: 24.11.2009 geändert durch: CAD-SERVICE

KAMPA GmbH www.kampa.de
Schwabstrasse 24
89555 Steinheim a. Albuch
Tel 07329 951-0 Fax 07329 951-299

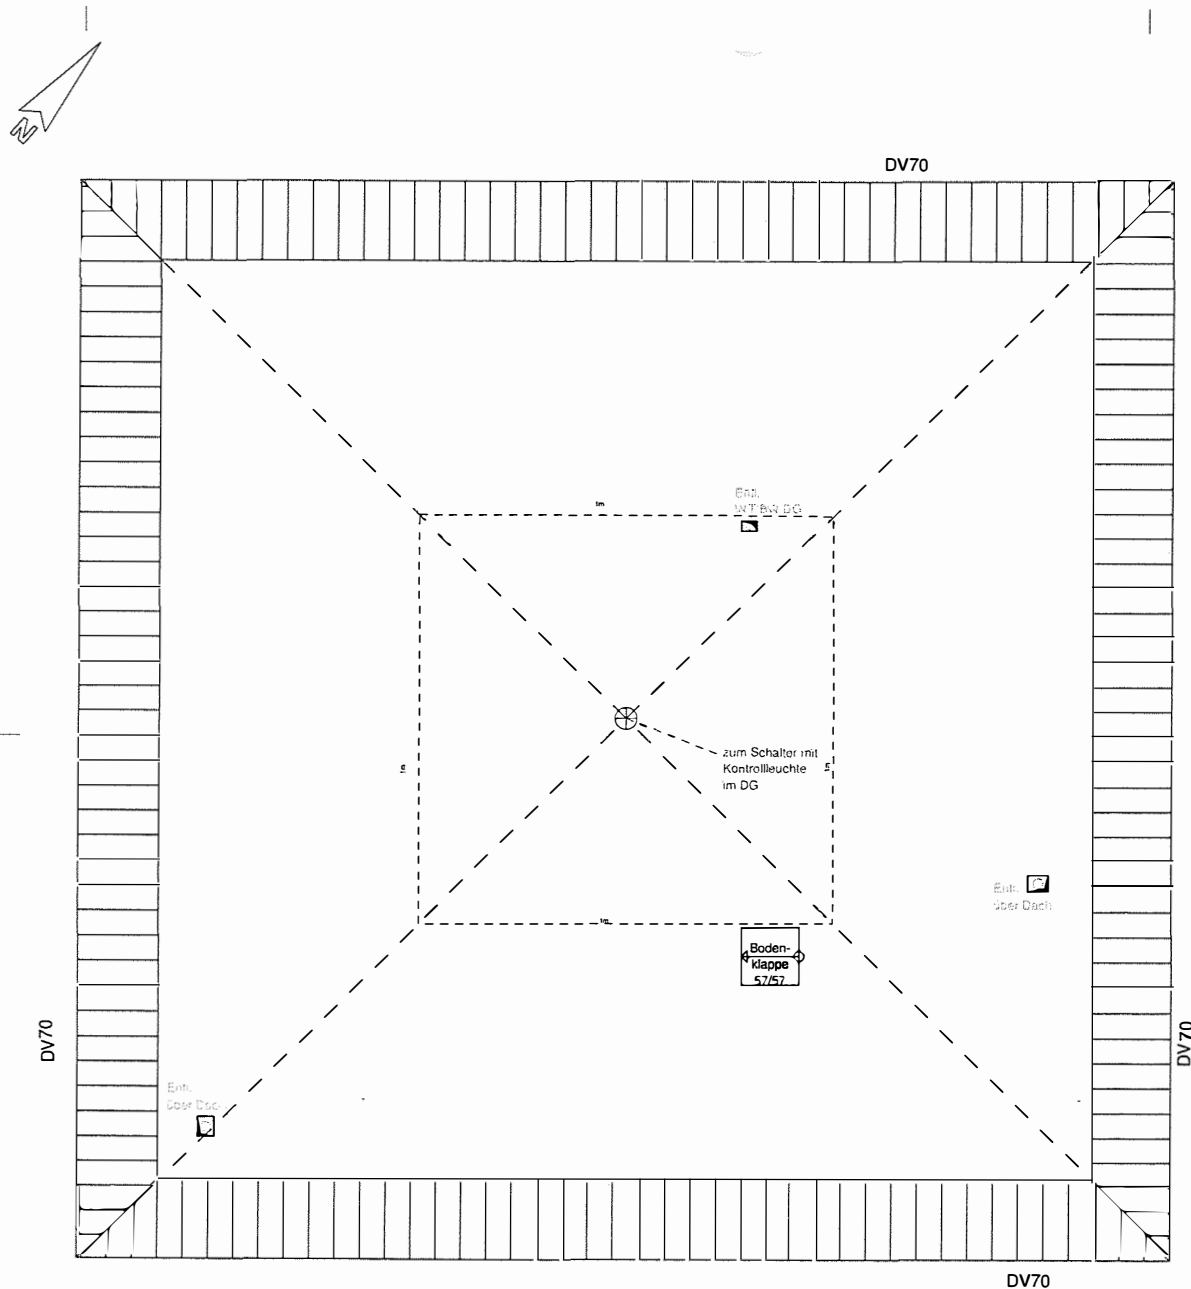

Unterschnitt Kunde:

Unterschnitt Ausstattungsberater:

Elektro:		Standardposition über OKFF:		Schaltkombination	
	Ausschalter, einpolig	110 cm			waagrecht
	Ausschalter, einp. mit Kontrollleuchte	110 cm			senkrecht
	Wechselschalter, einpolig	110 cm			Fensterkontaktschalter
	Dimmer	110 cm			Erdkabel im Ring
	Serien-Schalter, einpolig	110 cm			Elektrokabel im Ring
	Serien-Wechselschalter	110 cm			Elektrokabel im Ring
	Taster	110 cm			Elektrokabel im Ring
	Rolladenschalter	110 cm			Elektrokabel im Ring
	zentraler Rolladenschalter	110 cm			Elektrokabel im Ring
	Verteilerdose für Rolladonmotor	215 cm	HK		Elektrokabel im Ring
	Wandauslass	185 cm	LHK		Elektrokabel im Ring
	Wandauslass geschaltet	185 cm	LAS		Elektrokabel im Ring
	Deckenauslass	30 cm	FBH		Elektrokabel im Ring
	Einfach-Stockdose	30 cm	FBT		Elektrokabel im Ring
	Einfach-Stockdose geschaltet	30 cm	FBHV		Elektrokabel im Ring
	Doppel-Stockdose waagrecht	30 cm	GAS		Elektrokabel im Ring
	Dreifach-Stockdose waagrecht	30 cm	WASSER		Elektrokabel im Ring
	Antennensteckdose	30 cm	AW		Elektrokabel im Ring
	Telefonsteckdose	30 cm	WW		Elektrokabel im Ring
	Netzwerkdose	30 cm	KW		Elektrokabel im Ring
	Mediendose	30 cm	RW		Elektrokabel im Ring
	Homeydose + Bestückung	30 cm	ZL		Elektrokabel im Ring
	Leerdose	30 cm			Elektrokabel im Ring
	Sprechanlage	150 cm			Elektrokabel im Ring
	Klingeltaster	110 cm			Elektrokabel im Ring
	Gong	225 cm			Elektrokabel im Ring
	Raumthermostat (nur bei FBH)	150 cm			Elektrokabel im Ring
	Bedientel/Thermostat mit Nummer	150 cm			Elektrokabel im Ring
	Lautsprecher	30 cm	WS T/B/H		Elektrokabel im Ring
	Außenfühler	225 cm	BS T/B/H		Elektrokabel im Ring
	Objektanschl. Herd	30 cm			Elektrokabel im Ring
	Objektanschl. Geschirrspüler	30 cm			Elektrokabel im Ring
	Objektanschl. Backofen	110 cm			Elektrokabel im Ring
	Objektanschl. Mikrowelle	110 cm			Elektrokabel im Ring
	Objektanschl. Wäschetrockner	110 cm			Elektrokabel im Ring
	Objektanschl. Waschmaschine	110 cm			Elektrokabel im Ring
	Objektanschl. Heizungsanlage	30 cm			Elektrokabel im Ring

Index	Datum	Änderungsgrund
a	24.11.09	Entlüftungen ergänzt
b	25.11.09	Entlüftung ergänzt
c		
d		
e		

Architekt:	
Bauherr:	
Vertrags-Nr.:	N1019373
Ausstattung:	technik fertig
Hausreihe:	Variante:
Hausvariante:	Keller/Bodenplatte:
Hausstyp:	Kellerart:
Technik:	"A" Dachneigung: 20° Kniestockwand:
Anschrift Bauherr:	
Bauort:	Im Königshof 20 52355 Düren-Derichsweiler (NRW, Düren)
Gemarkung:	Flur: 6 Flurstück: 524
Plan:	Spitzboden
Maßstab:	1 / 50
B&L:	
erstellt am:	28.09.2009
erstellt durch:	CAD-SERVICE
geändert am:	25.11.2009
geändert durch:	CAD-SERVICE
KAMPA GmbH	www.kampa.de
Schwabstrasse 24	
89555 Steinheim a. Albuch	
Tel 07329 951-0 Fax 07329 951-299	