



OBERLICHTE KIPPFLÜGEL

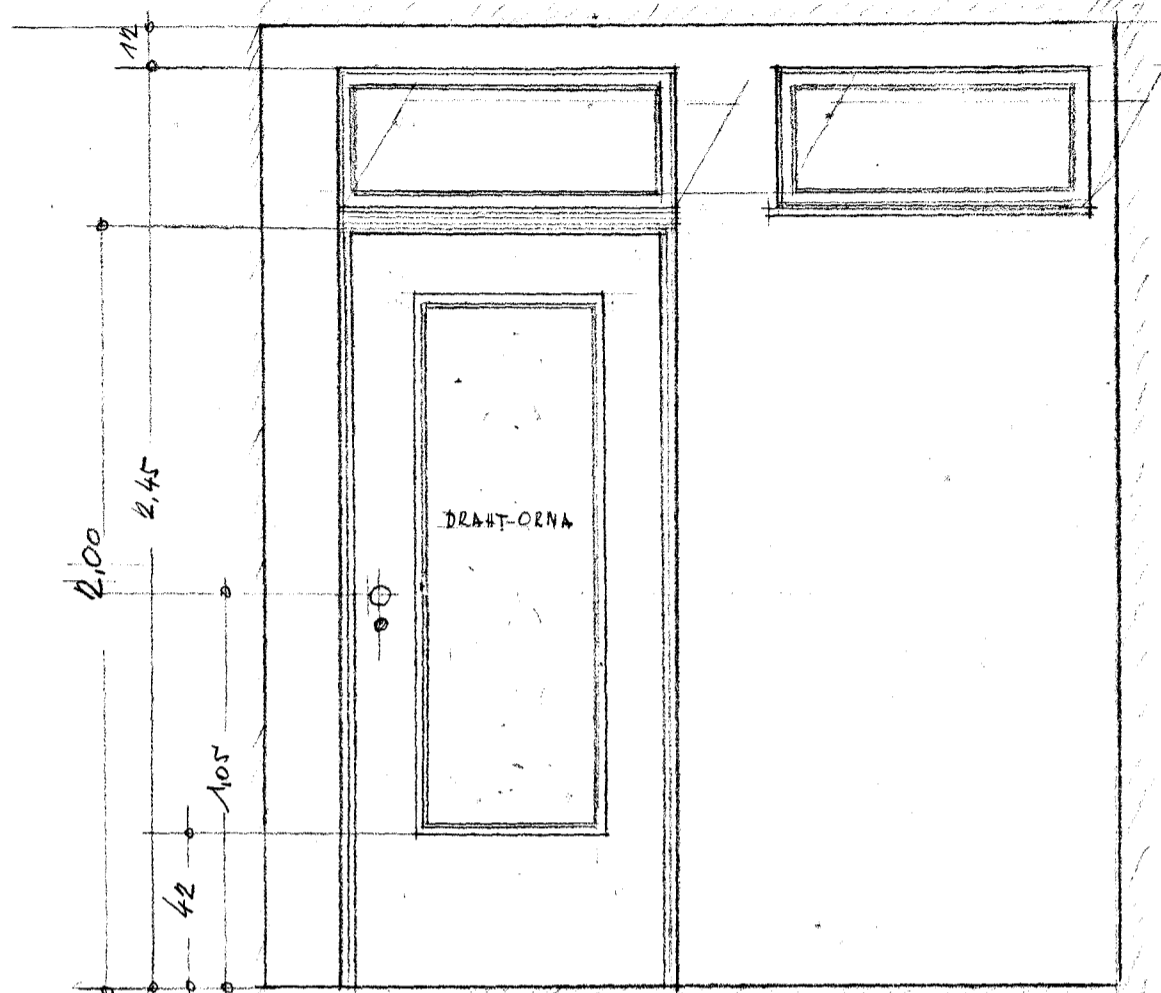


ANSICHT VON DER TREPPE

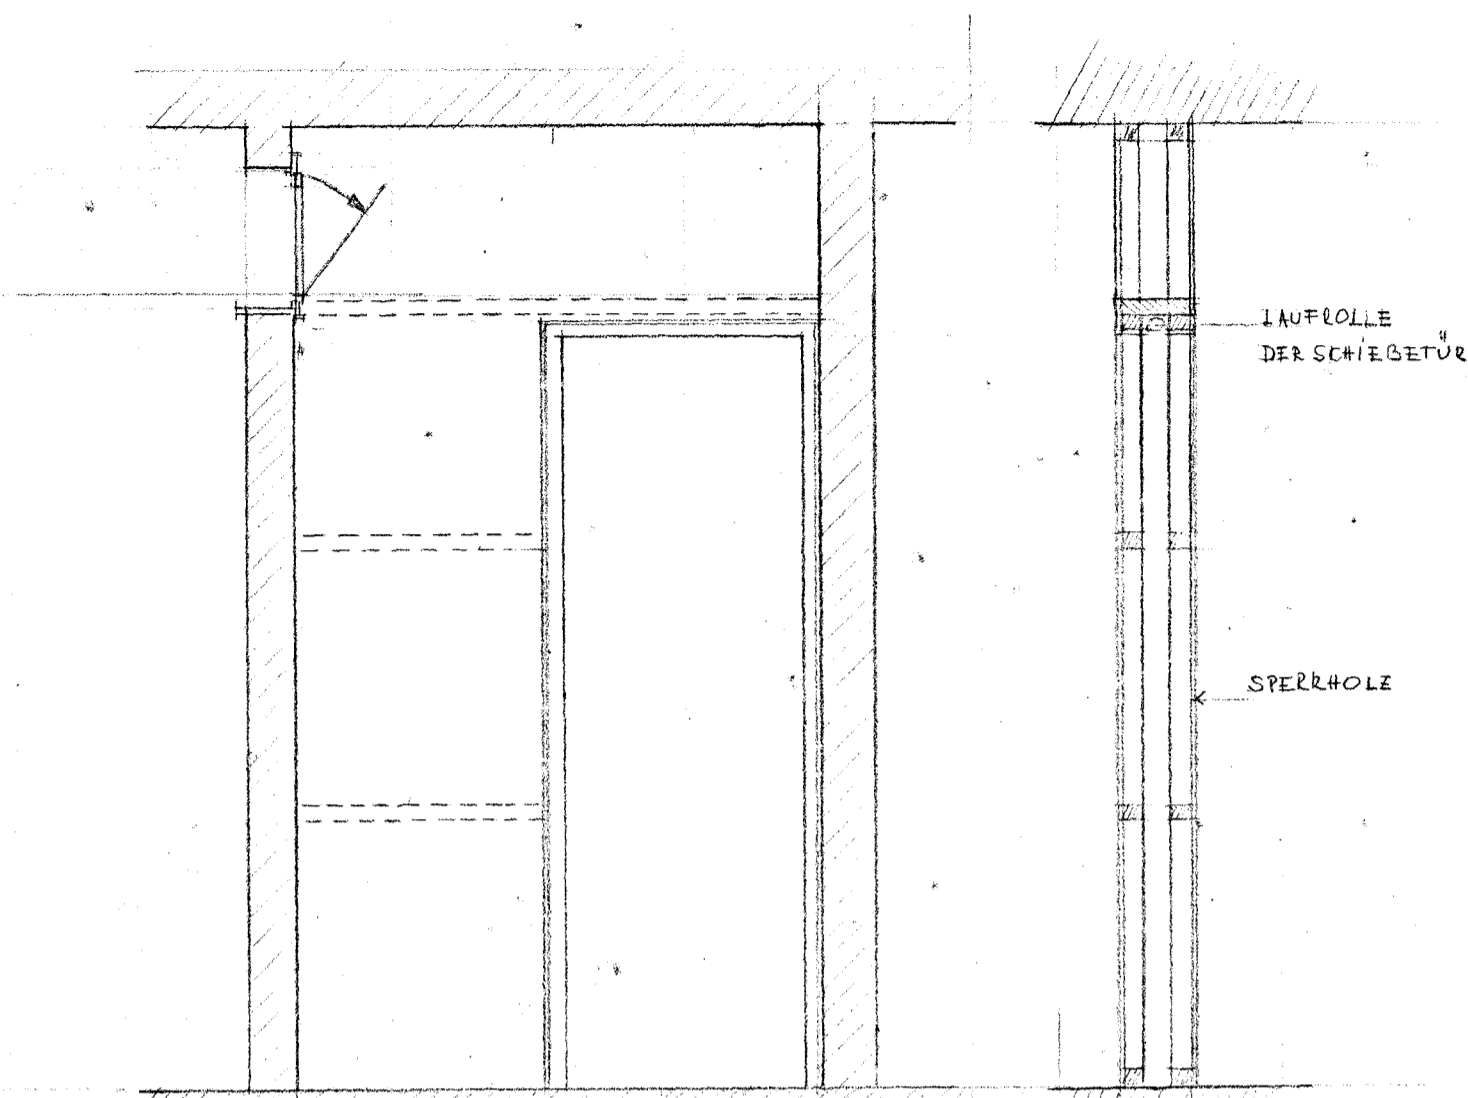

SCNITT A-B

SCNITT C-D

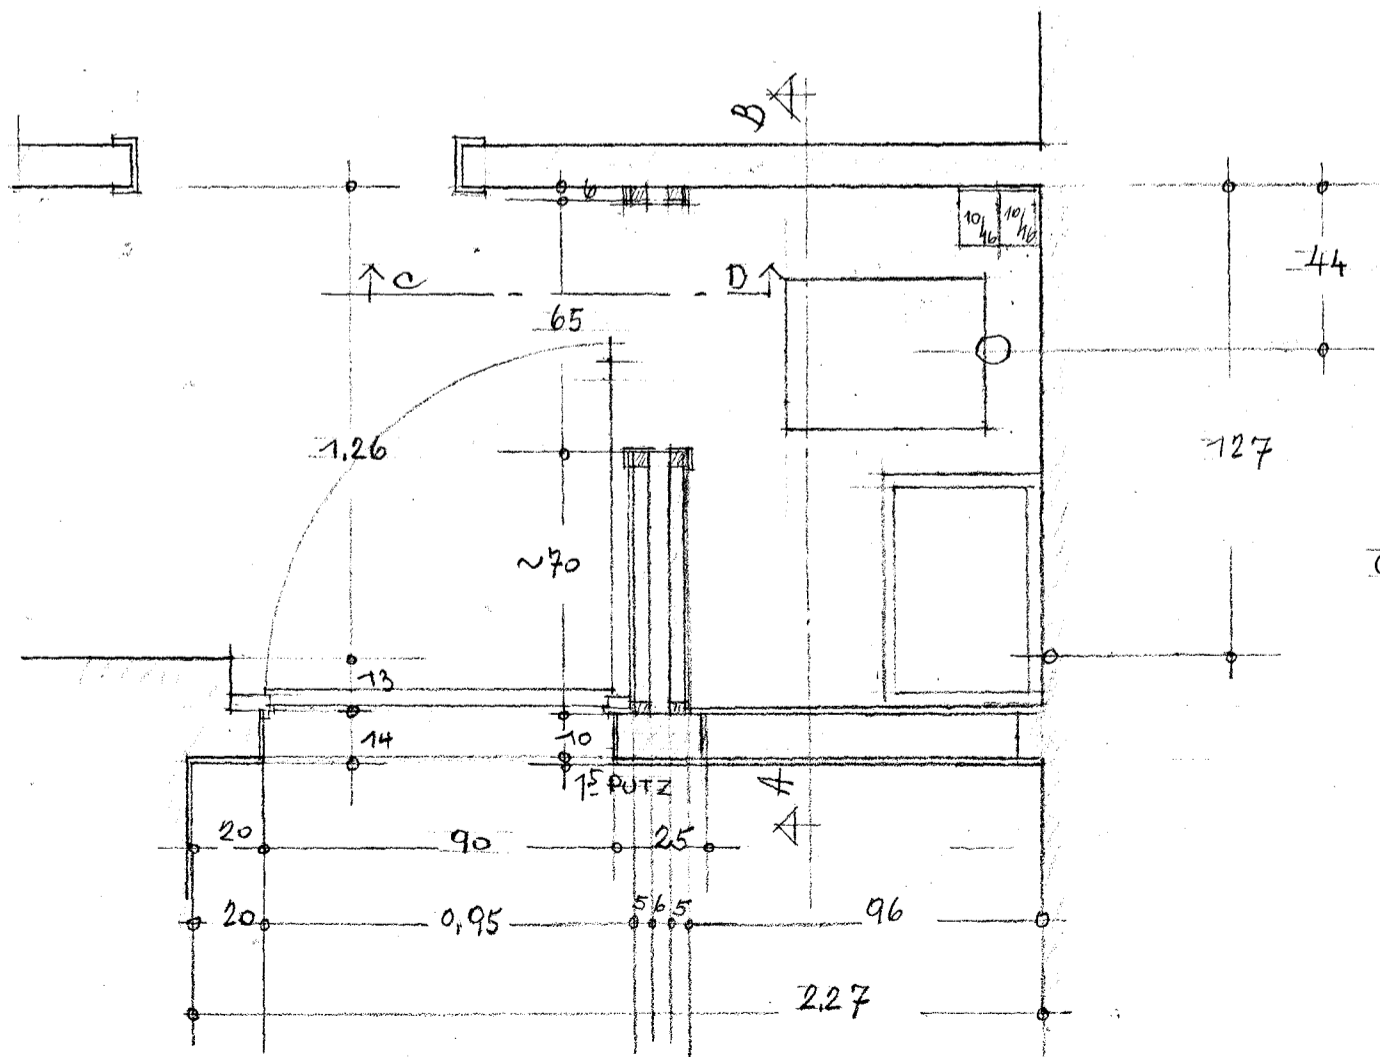

GRUNDRISS