Terrasse, Eingangsstufen
& Podest Bauherrenleistung

Die Lage und Höhe des Kanalanschlusses sind bauseits rechtzeitig vor Ort, vor Baubeginn zu prüfen und mit dem Fachbauleiter Rücksprache zu halten!

Rückstauebene = nächst höherer Kanaldeckel entgegen Fliessrichtung = 441,59

Entwässerungsgegenstände über der Rückstauebene sind ohne Rückstausicherung zu entwässern.

Entwässerungsgegenstände unter der Rückstauebene sind gegen Rückstau zu sichern.

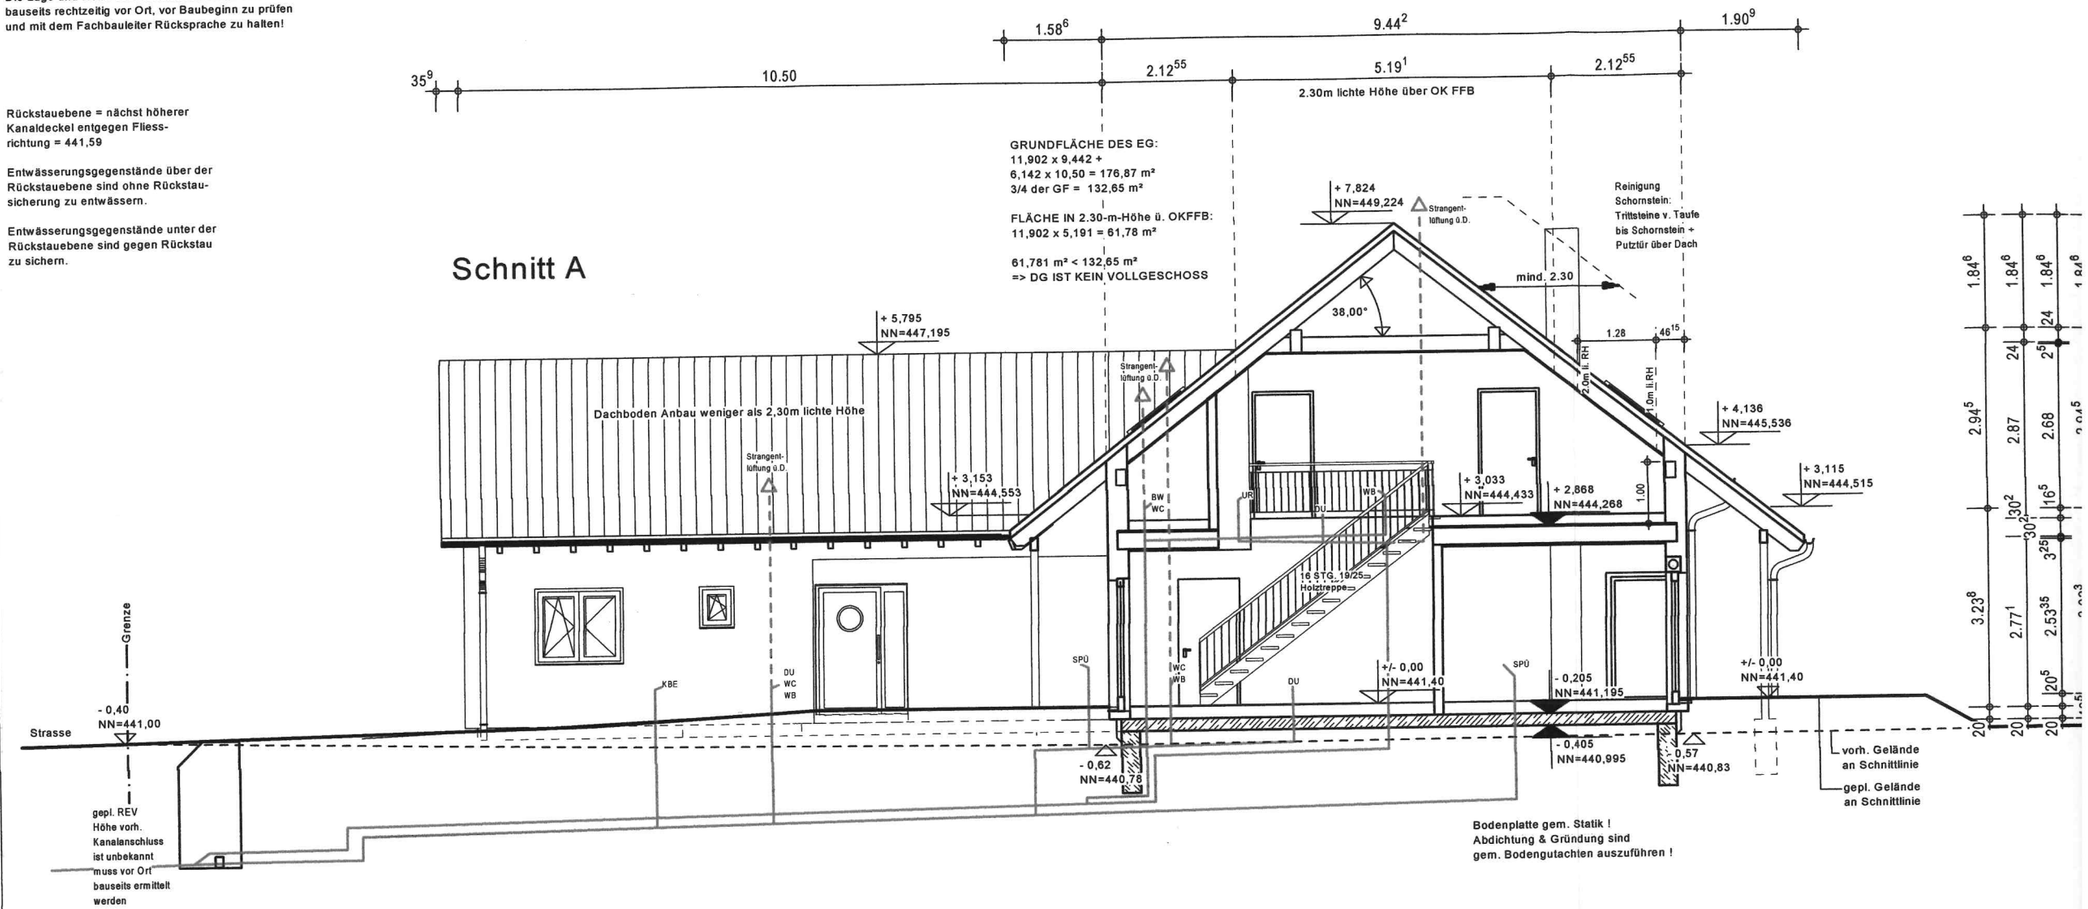

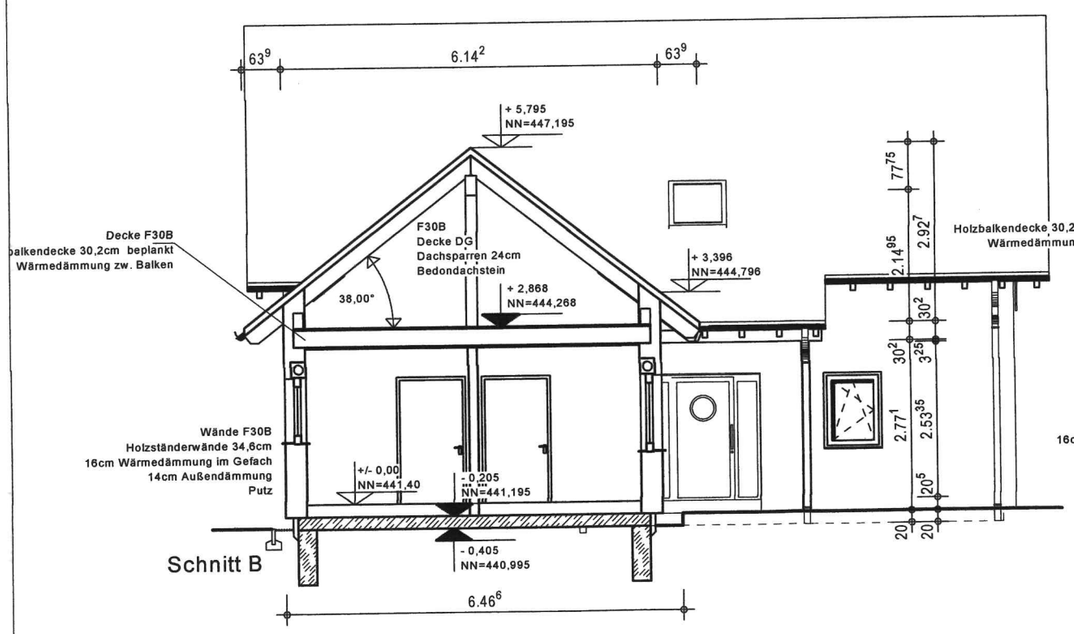

Schnitt B

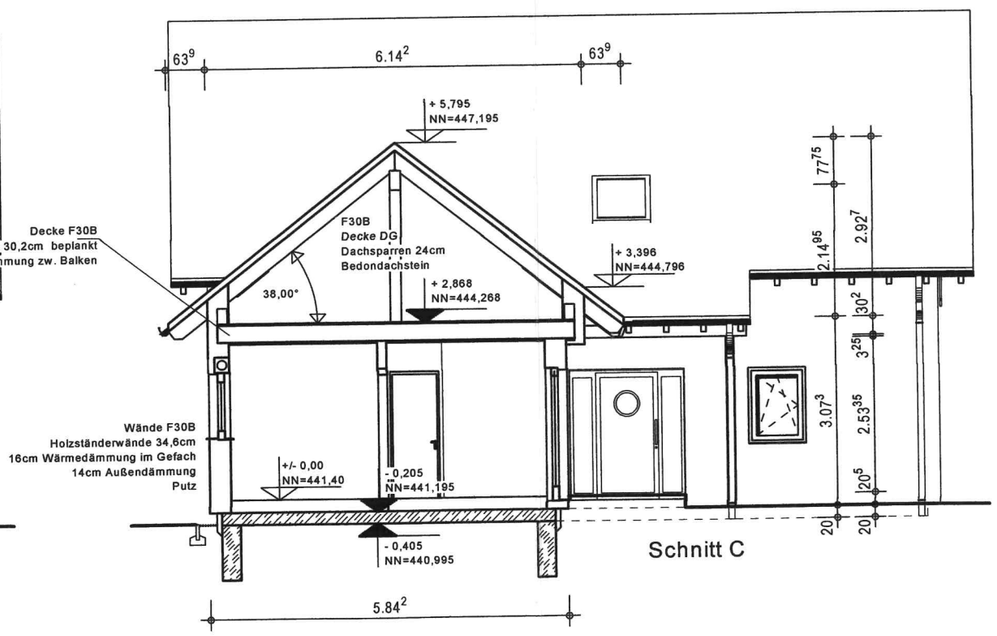

Schnitt C

© Alle gesetzlichen Urheberrechte vorbehalten. Diese Zeichnung darf nicht ohne unsere Genehmigung weder vervielfältigt noch dritten Personen oder Konkurrenzfirmen zugängig gemacht werden.
DFH Haus GmbH - Argenthaler Straße 7 - D-55469 Simmern/Hunsrück - Telefon 06761/90301 - 0