


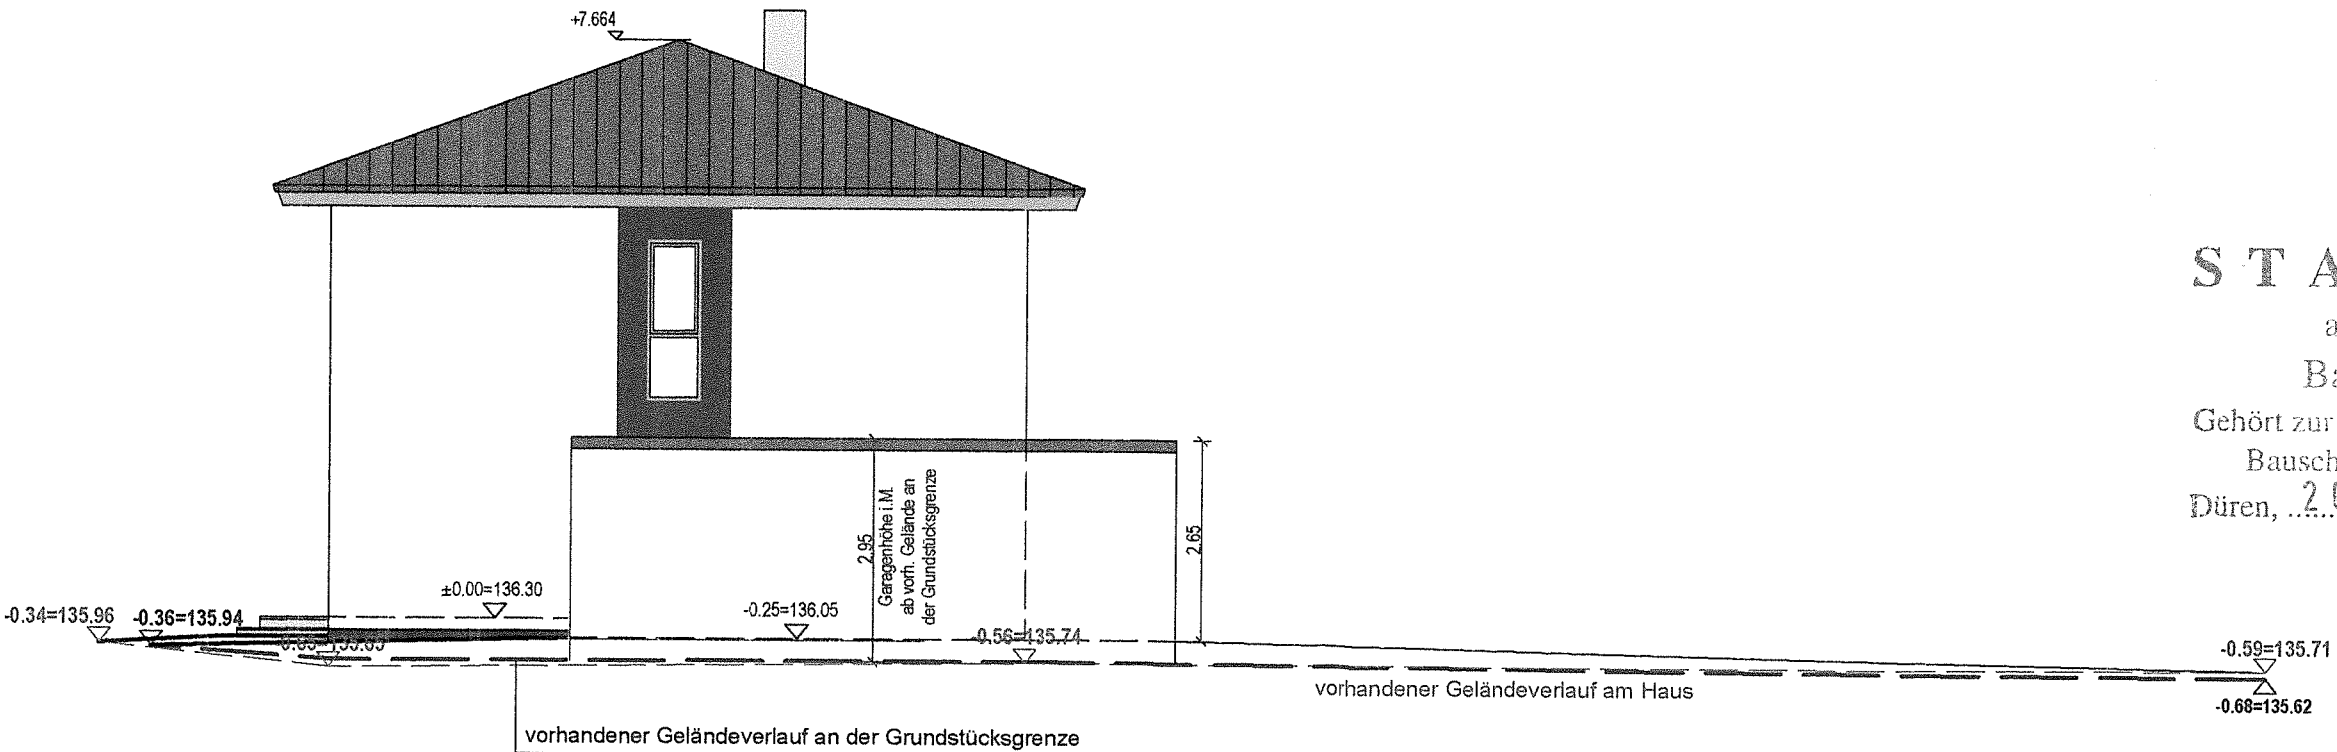

S T A I
als B
Baua
Gehört zur Bau
Bauschein
Düren, ..2 0. N

-11